
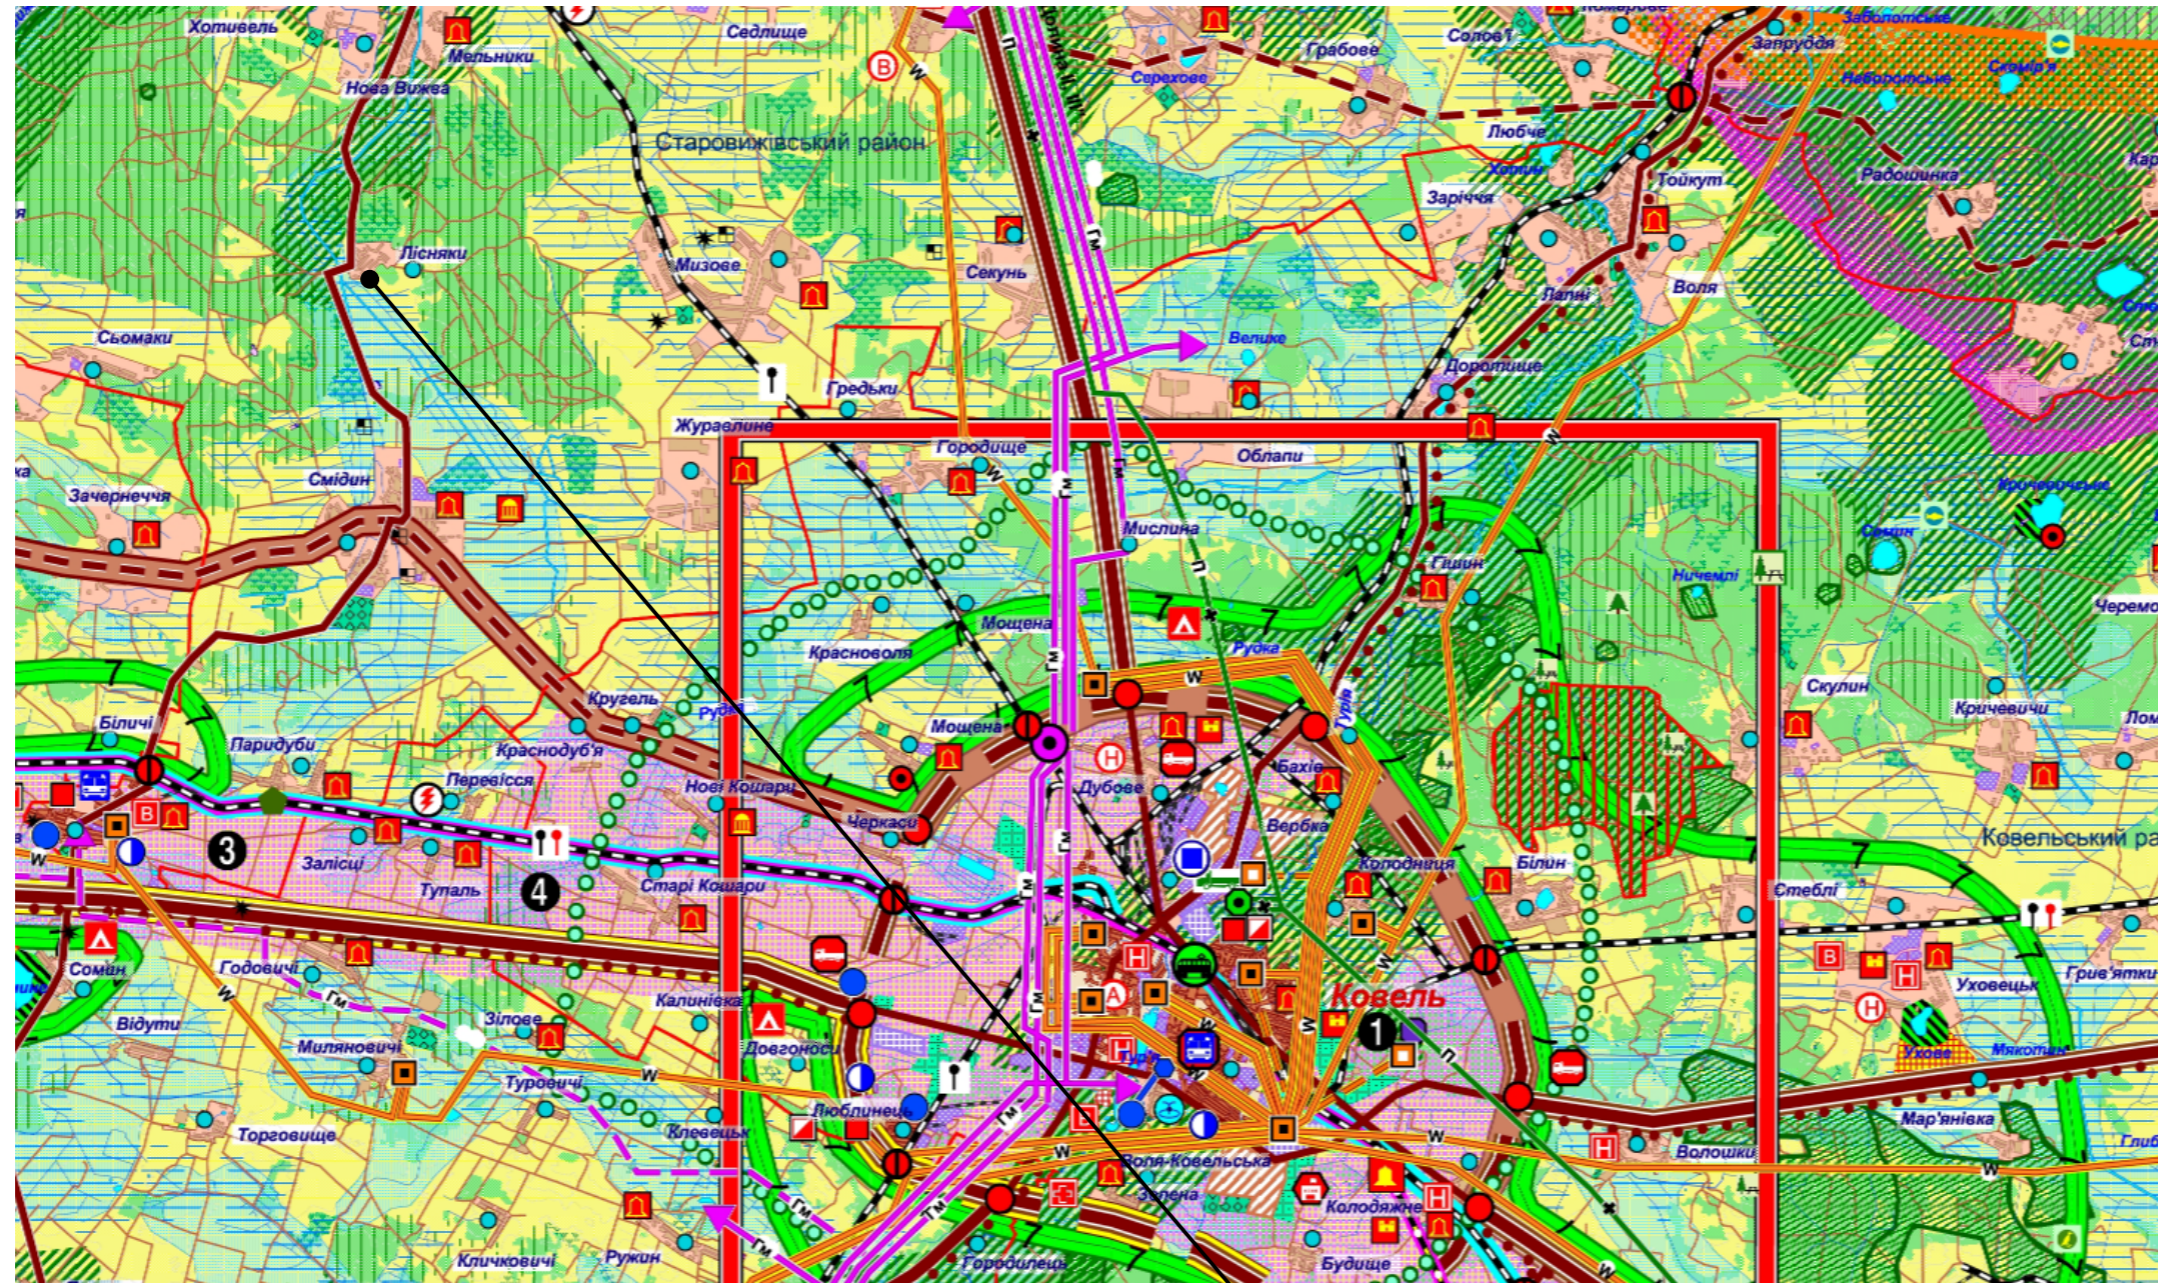


СХЕМА РОЗТАШУВАННЯ ТЕРИТОРІЇ ДЕТАЛЬНОГО ПЛАНУ ТЕРИТОРІЇ В СИСТЕМІ ПЛАНУВАЛЬНОЇ СТРУКТУРИ НАСЕЛЕНОГО ПУНКТУ

ФРАГМЕНТ СХЕМИ ПЛАНУВАННЯ ТЕРИТОРІЇ ВОЛИНСЬКОЇ ОБЛАСТІ

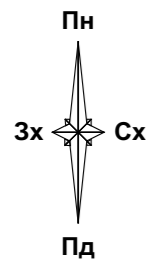

УМОВНІ ПОЗНАЧЕННЯ

	ТЕРИТОРІЇ СЕЛЬБИЦЬКИХ ТА ВИРОБНИЧИХ ПОСЕЛЕНЬ
	ТЕРИТОРІЇ СІЛЬСЬКИХ ПОСЕЛЕНЬ
	ТЕРИТОРІЇ ПРОМИСЛОВИХ ПІДПРИЄМСТВ
	ТЕРИТОРІЇ КОМУНАЛЬНИХ ПІДПРИЄМСТВ
	ВИРОБНИЧІ КОМПЛЕКСИ З ВИРОБЦТВА ТА СКЛАДУ
	ШАХТИ
	КАР'ЄРИ
	ТОРФЯНІ РОЗРОБКИ
	ЕЛЕМЕНТИ ЕКОЛОГІЧНОЇ МЕРЕЖІ
	ЗЕЛЕНІ НАСАДЖЕННЯ
	ЕКСПЛУАТАЦІЙНІ ЛІСИ
	БОЛОТА ТА ЗАБОЛОЧЕНІ ЗЕМЛІ
	КОЛЕКТИВНІ САДИ, ДАЧІ
	САДИ
	ІНШІ ТЕРИТОРІЇ

ТЕРИТОРІЇ ПРИРОДНО-ЗАПОВІДНОГО ФОНДУ

	МІЖНАРОДНОГО ТА ДЕРЖАВНОГО ЗНАЧЕННЯ
	РЕГІОНАЛЬНОГО ТА МІСЦЕВОГО ЗНАЧЕННЯ
	НАЦІОНАЛЬНИЙ ПРИРОДНИЙ ПАРК
	ЛАНДШАФТНИЙ ЗАКАЗНИК
	ЛАНДШАФТНИЙ ЗАКАЗНИК
	ЗАГАЛЬНООСОЛОГІЧНИЙ ЗАКАЗНИК
	КОМПЛЕКСНА ПАМ'ЯТКА ПРИРОДИ
	ГІДРОЛОГІЧНА ПАМ'ЯТКА ПРИРОДИ
	ПАРК-ПАМ'ЯТКА САДОВО-ПАРКОВОГО МІСЦЕЦТВА
	РЕГІОНАЛЬНИЙ ЛАНДШАФТНИЙ ПАРК
	ЛІСОВИЙ ЗАКАЗНИК
	ОРНІТОЛОГІЧНИЙ ЗАКАЗНИК
	ІХТІОЛОГІЧНИЙ ЗАКАЗНИК
	ГІДРОЛОГІЧНИЙ ЗАКАЗНИК
	БОТАНІЧНА ПАМ'ЯТКА ПРИРОДИ
	ЗООЛОГІЧНА ПАМ'ЯТКА ПРИРОДИ
	ЗАПОВІДНЕ УРОЧИЩЕ
	БОТАНІЧНА ПАМ'ЯТКА САДОВО-ПАРКОВОГО МІСЦЕЦТВА
	БОТАНІЧНИЙ САД

ФУНКЦІОНАЛЬНЕ ЗОНУВАННЯ ТЕРИТОРІЇ

	ТЕРИТОРІЇ ПЕРЕВАЖНО МІСТОБУДІВНОГО ОСОБОВЕННЯ (ЗОНА УРБАНОЇЗАЦІЇ)
	1 ТЕРИТОРІЇ З ПРІОРИТЕТНИМ РОЗВИТКОМ ВИСОКТЕХНОЛОГІЧНИХ ГАЛУЗЕЙ ПРОМИСЛОВОСТІ ТА ОКРЕМИХ МЕТРОПОЛІТАРИХ ВИДІВ ДІЯЛЬНОСТІ (ФІНАНСИ, НАУКА, ВИСТАВКОВА ДІЯЛЬНОСТЬ, ТОЩО)
	2 ТЕРИТОРІЇ З ПРІОРИТЕТНИМ РОЗВИТКОМ ПРИРОДОВОБУВНОЇ ПРОМИСЛОВОСТІ ТА ВИСОКТЕХНОЛОГІЧНИХ ГАЛУЗЕЙ ПРОМИСЛОВОСТІ
	3 ТЕРИТОРІЇ З ПРІОРИТЕТНИМ РОЗВИТКОМ ЛОГІСТИЧНИХ ЦЕНТРІВ СКЛАДВАННЯ, ДОРОЖКИ ТА СОРТУВАННЯ ВАНАЖІВ
	4 ТЕРИТОРІЇ З ПРІОРИТЕТНИМ РОЗВИТКОМ ЦЕНТРІВ СКЛАДВАННЯ ТА ПЕРЕРОБИ СІЛЬСЬКОГОСПОДАРСЬКОЇ СИРОВИНИ
	ТЕРИТОРІЇ ПЕРЕВАЖНО РЕКРЕАЦІЙНОГО, ОЗДОРОВЧОГО ТА ТУРИСТИЧНОГО ВИКОРИСТАННЯ
	ТЕРИТОРІЇ ПЕРЕВАЖНО СІЛЬСЬКОГОСПОДАРСЬКОГО ТА ЛІСОГОСПОДАРСЬКОГО ВИКОРИСТАННЯ
	ТЕРИТОРІЇ ПРІОРИТЕТНОГО РОЗВИТКУ ЕЛЕМЕНТІВ ЕКОЛОГІЧНОЇ МЕРЕЖІ (ЕКОЛОГІЧНОГО КАРАСУ) ОБЛАСТІ
	ЗОНА ВПЛИВУ ТРАНСПОРТНИХ КОРИДОРІВ
	ЗОНА ВПЛИВУ МІЖДЕРЖАВНИХ ПРИКОРДОННИХ ПЕРЕХОДІВ
	ЗОНА ТРАНСКОРДОННОГО СПІВРОБІТНИЦТВА
	ЗОНА РАДІАЦІЙНОГО ЗАБРУДНЕННЯ
	САНИТАРНО-ЗАХИСНА ЗОНА РАЕС
	ЗОНА СПОСТЕРЕЖЕННЯ РАЕС
	ЗОНА ПРІОРИТЕТНОГО РОЗВИТКУ ТЕРИТОРІЇ

Місце знаходження детального плану території будівництва та обслуговування виробничо-складських будівель в с.Лісняки Ковельського району Волинської області на земельній ділянці орієнтовною площею 1,5 га

Детальний план території будівництва та обслуговування виробничо-складських будівель в с.Лісняки Ковельського району Волинської області на земельній ділянці орієнтовною площею 1,5 га					
Директор	Л. Шнит	Замовник: виконавчий комітет Смідинської сільської ради	Стадія	Аркуш	Аркушів
ГАП	Л. Гривнак		ДПТ	1	15
Виконав	Л. Гривнак				
ПРОЄКТНИЙ ПЛАН ТА СХЕМА ПРОЄКТНИХ ОБМЕЖЕНЬ У ВИКОРИСТАННІ ЗЕМЕЛЬ М1:1000			ТзОВ "ГЕО - ЛЕНДС"		