


ПРОЄКТНИЙ ПЛАН ТА СХЕМА ПРОЄКТНИХ ОБМЕЖЕНЬ У ВИКОРИСТАННІ ЗЕМЕЛЬ М1:1000

до автошляху Т-03-09
"Дубечне - Піддубці"

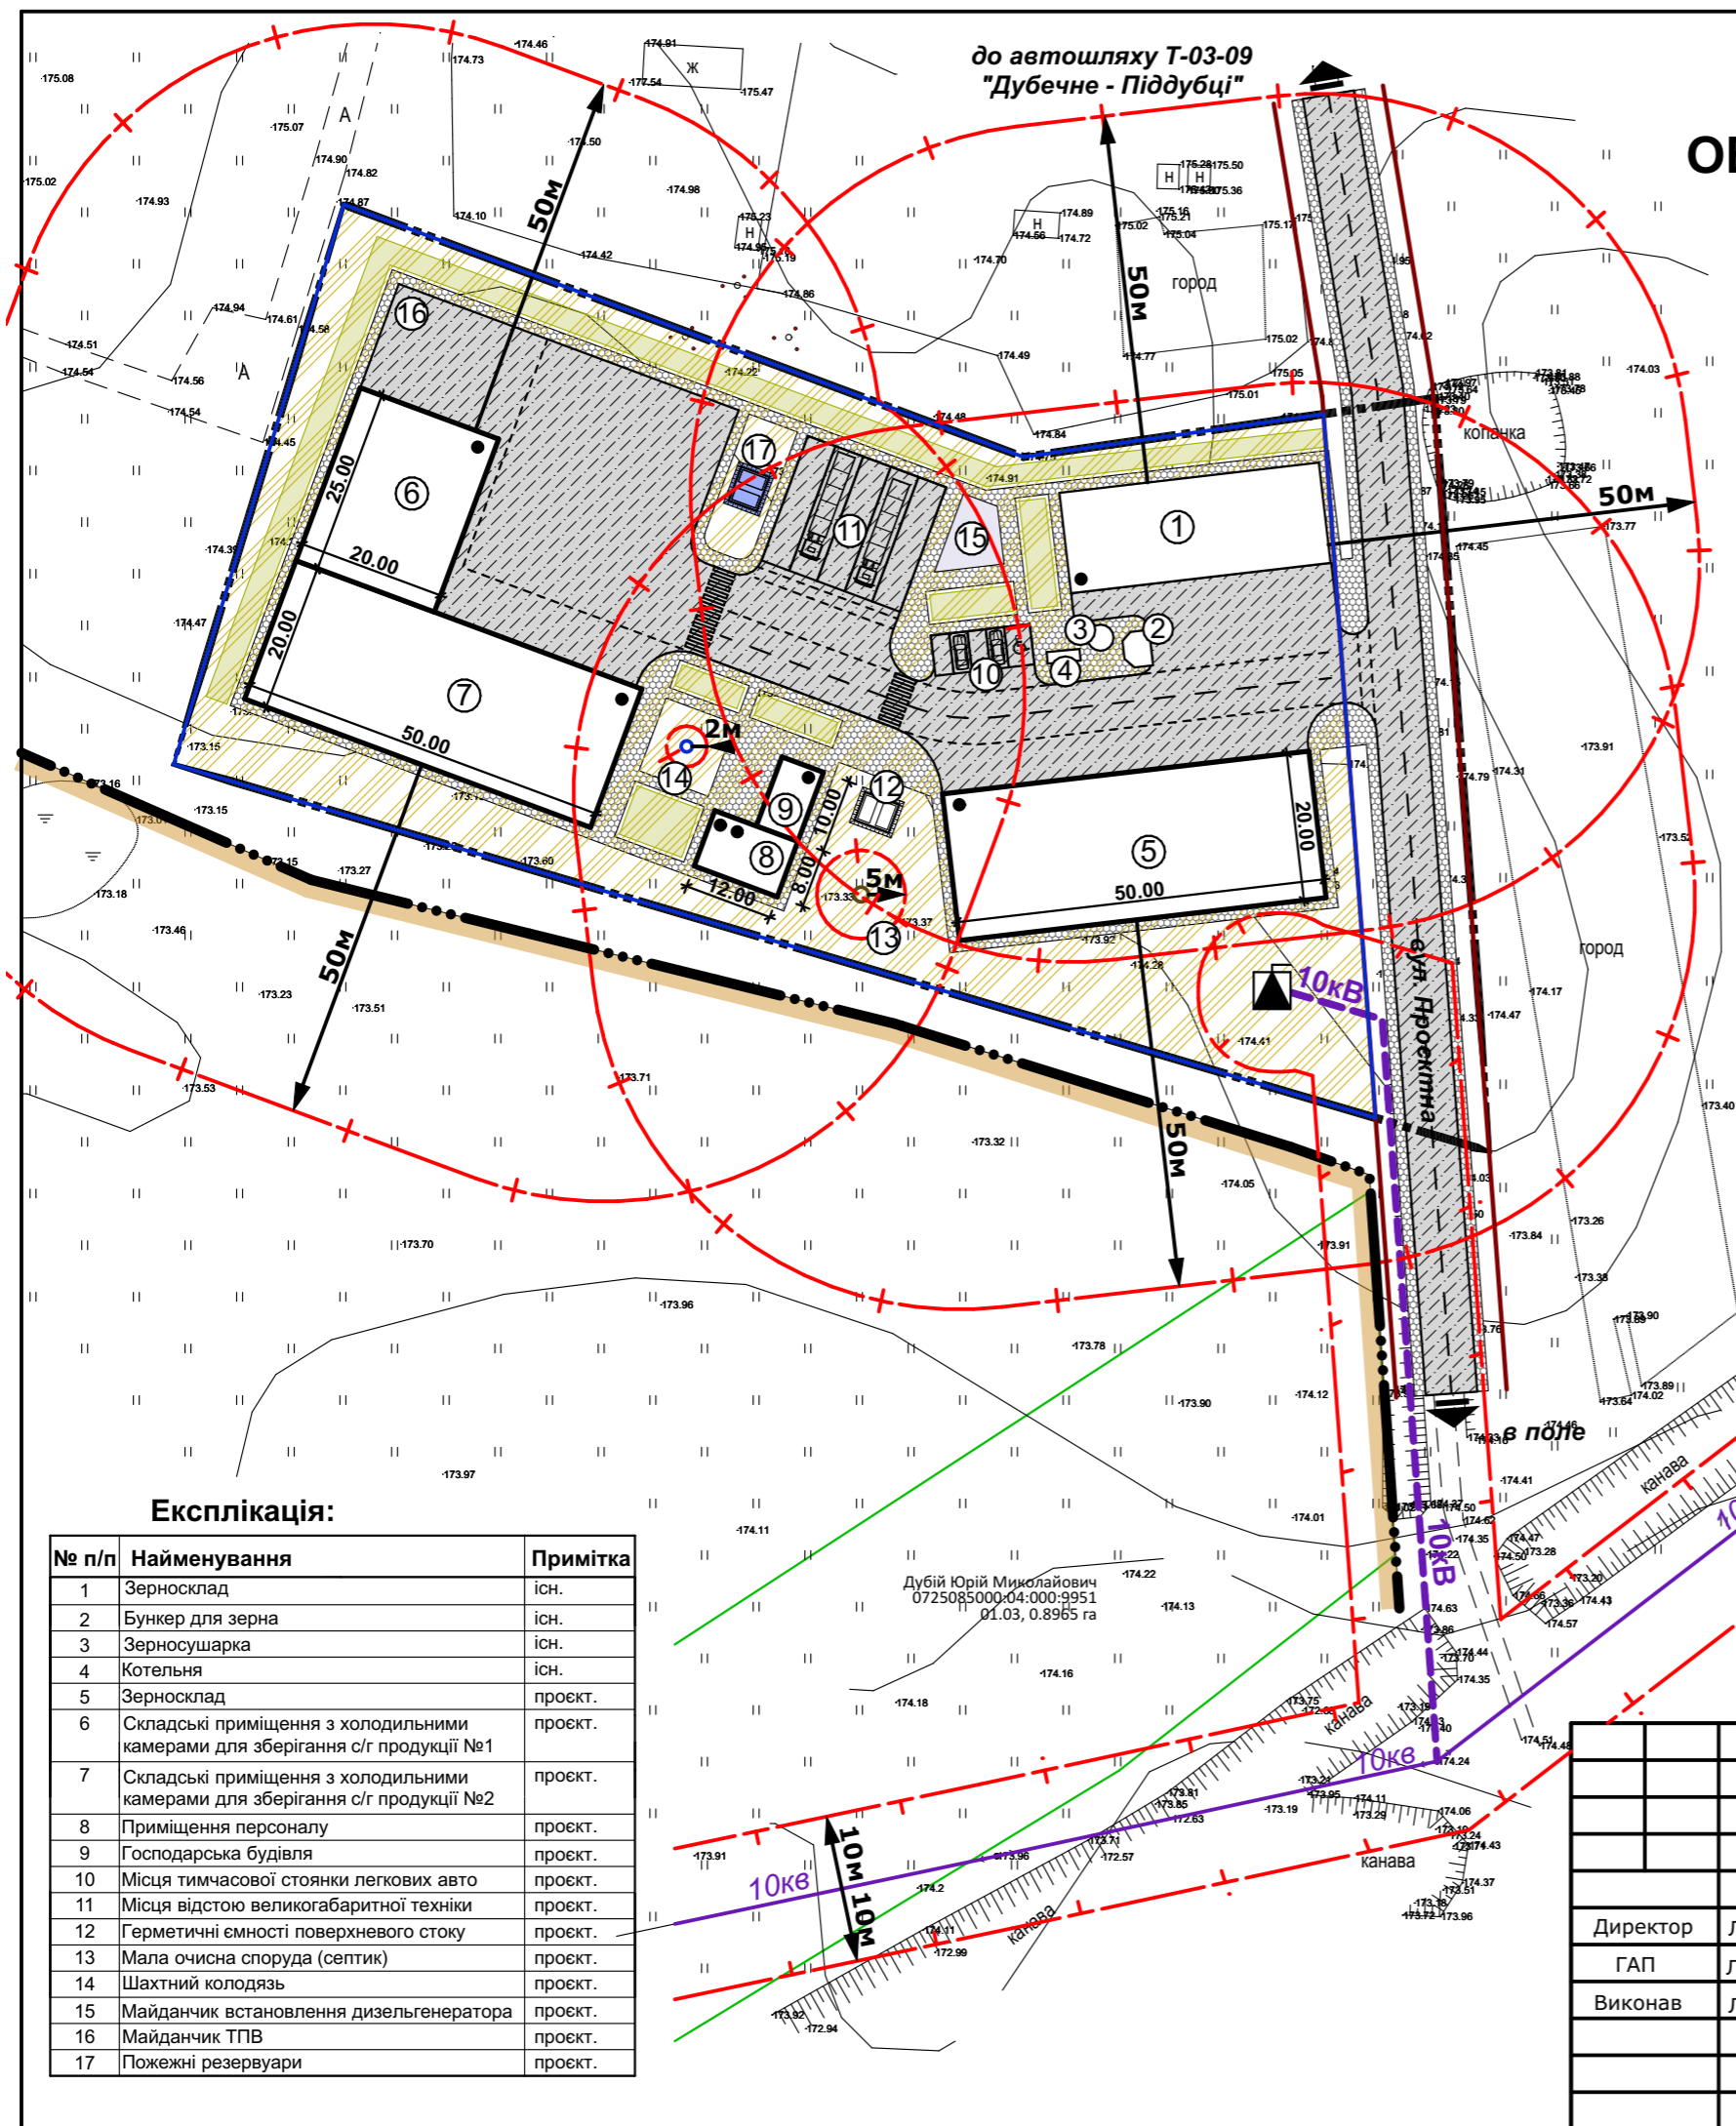

Умовні позначення:

Межі територій

- межа населеного пункту
- межі території детального планування
- межі ділянки проєктування (проєкт)
- межі існуючих ділянок

Функціональне призначення території

- територія сільськогосподарського призначення (проєкт)

Покриття поверхні

- озеленення (проєкт)
- асфальт (проєкт)
- тротуар (проєкт)

Вулично-дорожня мережа та транспортна схема

- вулично-дорожня мережа
- червоні лінії
- штучні споруди
- пішохідний перехід (проєкт)

Будівлі та споруди

- нежитлові, господарські та технічні будівлі і споруди
- нежитлові, господарські та технічні будівлі і споруди (проєкт)

Інженерне обладнання території

- мережі та споруди тепло- та електропостачання
- повітряна лінія електропередач
- повітряна лінія електропередач (проєкт)
- комплектна трансформаторна підстанція (КТП) (проєкт)
- мережі та споруди водопостачання та водовідведення
- пожежний резервуар (проєкт)
- герметичні ємності поверхневого стоку (проєкт)

Планувальні обмеження

- охоронна зона (крім охоронних зон навколо пам'яток культурної спадщини)
- санітарно-захисна зона

Техніко-економічні показники:

№ п/п	Назва показників	Одиниця виміру	Значення показників	
			Існуючий стан	Проєктний стан
Територія				
1.	Територія детального планування	га	1,3500	1,3500
2.	Загальна площа ділянки проєктування	га	-	1,2000
2.1.	Площа забудови	га/%	0,0520/4,3	0,3175/26,5
2.2.	Площа заощення	га	-	0,4475
2.3.	Площа озеленення	га	-	0,4350
2.4.	Поверховість	пов.	-	1-2
2.5.	Висота будівель / споруд	м	-	20
2.6.	Місця тимчасової стоянки легкових авто	м/місце	-	5
2.7.	Місця відстою великогабаритної техніки	м/місце	-	5

Експлікація:

№ п/п	Найменування	Примітка
1	Зерносклад	існ.
2	Бункер для зерна	існ.
3	Зерносушарка	існ.
4	Котельня	існ.
5	Зерносклад	проєкт.
6	Складські приміщення з холодильними камерами для зберігання с/г продукції №1	проєкт.
7	Складські приміщення з холодильними камерами для зберігання с/г продукції №2	проєкт.
8	Приміщення персоналу	проєкт.
9	Господарська будівля	проєкт.
10	Місця тимчасової стоянки легкових авто	проєкт.
11	Місця відстою великогабаритної техніки	проєкт.
12	Герметичні ємності поверхневого стоку	проєкт.
13	Мала очисна споруда (септик)	проєкт.
14	Шахтний колодязь	проєкт.
15	Майданчик встановлення дизельгенератора	проєкт.
16	Майданчик ТПВ	проєкт.
17	Пожежні резервуари	проєкт.

Дубій Юрій Миколайович
0725085000:04:000:9951
01.03, 0.8965 га

Детальний план території будівництва та обслуговування виробничо-складських будівель в с.Лісняки Ковельського району Волинської області на земельній ділянці орієнтовною площею 1,5 га

Директор	Л. Шнит	Замовник: виконавчий комітет Смідинської сільської ради	Стадія	Аркуш	Аркушів
ГАП	Л. Гривнак		ДПТ	3	15
Виконав	Л. Гривнак				

ПРОЄКТНИЙ ПЛАН ТА СХЕМА ПРОЄКТНИХ ОБМЕЖЕНЬ У ВИКОРИСТАННІ ЗЕМЕЛЬ М1:1000

ТзОВ "ГЕО - ЛЕНДС"