


ПЛАН ФУНКЦІОНАЛЬНОГО ЗОНУВАННЯ ТЕРИТОРІЇ М1:1000

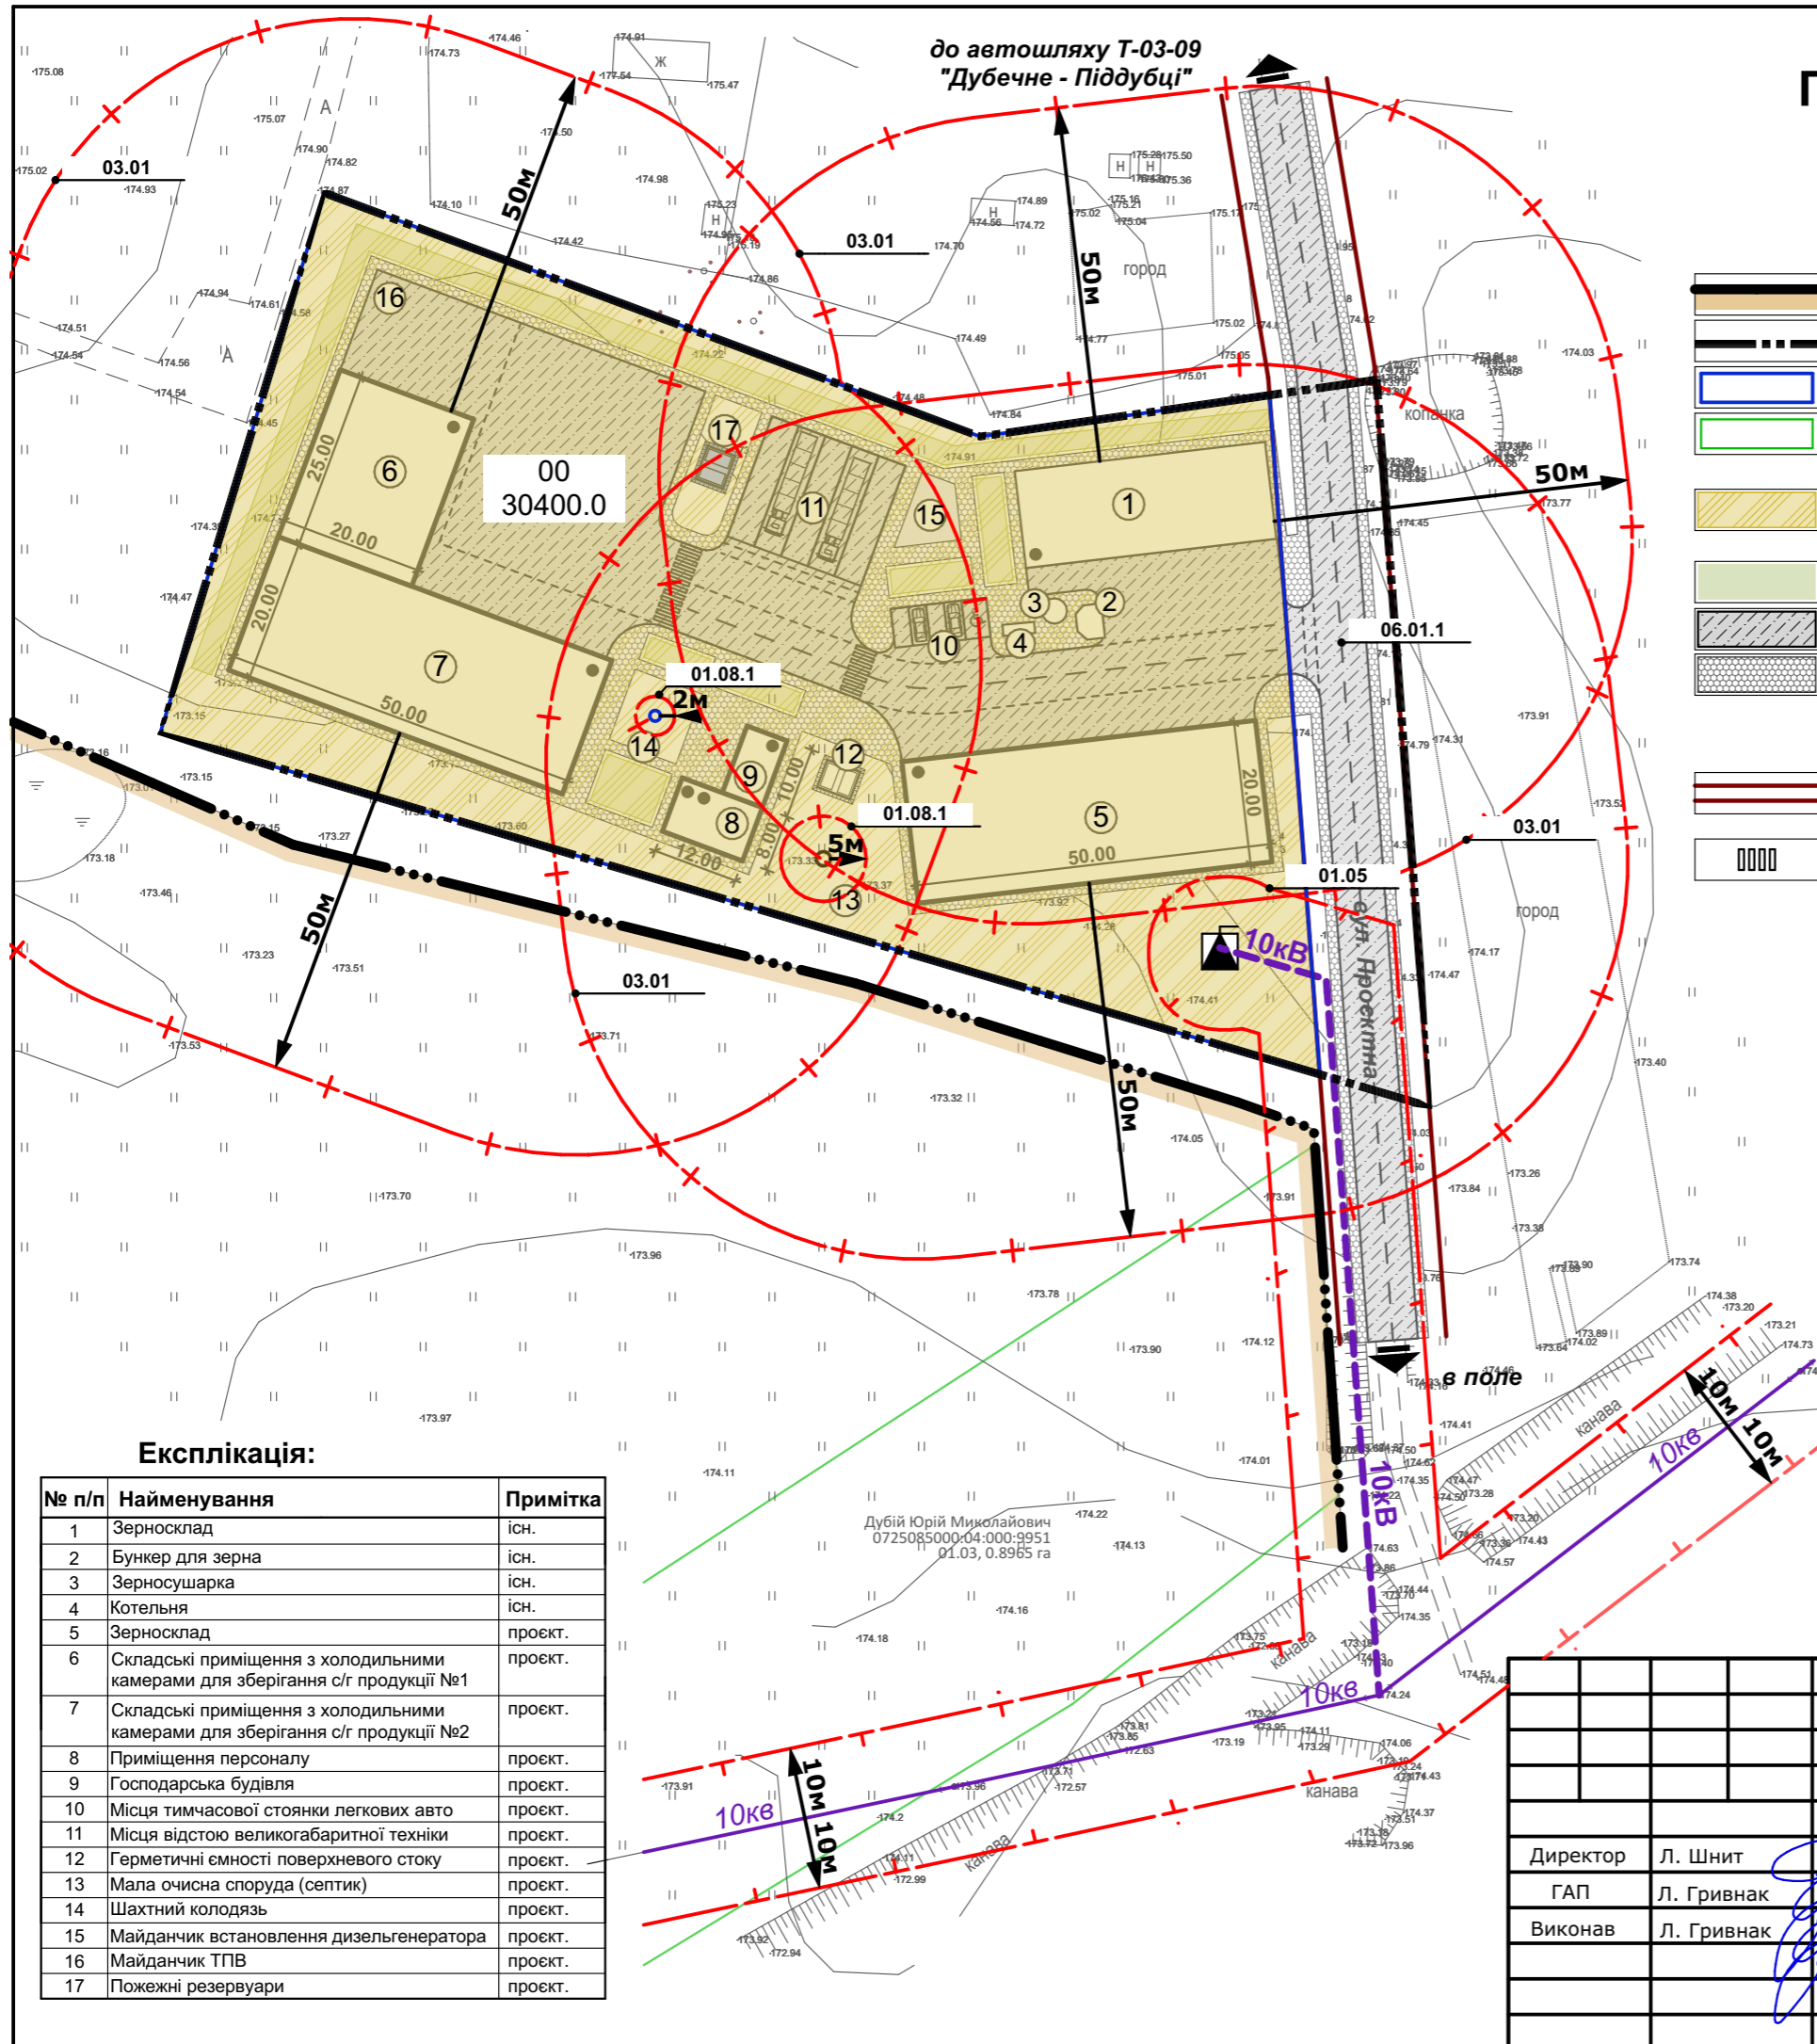

Умовні позначення:

Межі територій

- межа населеного пункту
- межа території детального планування
- межа ділянки проєктування (проєкт)
- межа існуючих ділянок

Функціональне призначення території

- територія сільськогосподарського призначення (проєкт)

Покриття поверхні

- озеленення (проєкт)
- асфальт (проєкт)
- тротуар (проєкт)

Вулично-дорожня мережа та транспортна схема

- вулично-дорожня мережа
- червоні лінії
- штучні споруди
- пішохідний перехід (проєкт)

Будівлі та споруди

- нежитлові, господарські та технічні будівлі і споруди
- нежитлові, господарські та технічні будівлі і споруди (проєкт)

Інженерне обладнання території

- мережі та споруди тепло-та електропостачання
- 10кВ повітряна лінія електропередач
- 10кВ повітряна лінія електропередач (проєкт)
- комплектна трансформаторна підстанція (КТП) (проєкт)
- мережі та споруди водопостачання та водовідведення
- пожежний резервуар (проєкт)
- герметичні ємності поверхневого стоку (проєкт)
- охоронна зона (крім охоронних зон навколо пам'яток культурної спадщини)
- санітарно-захисна зона

02	Підклас
30102.0	Код функціонального призначення
КО 01.08.1	Код обмежень

КЛАСИФІКАТОР ОБМЕЖЕНЬ ЩОДО ВИКОРИСТАННЯ ЗЕМЕЛЬ

Код	Назва обмежень щодо використання земель та земельних ділянок
01.08.1	Санітарно-захисні смуги навколо інженерних комунікацій
01.05	Охоронна зона навколо (уздовж) об'єкта енергетичної системи
03.01	Санітарно-захисна зона навколо об'єкта
06.01.1	Території в червоних лініях

Експлікація:

№ п/п	Найменування	Примітка
1	Зерносклад	існ.
2	Бункер для зерна	існ.
3	Зерносушарка	існ.
4	Котельня	існ.
5	Зерносклад	проєкт.
6	Складські приміщення з холодильними камерами для зберігання с/г продукції №1	проєкт.
7	Складські приміщення з холодильними камерами для зберігання с/г продукції №2	проєкт.
8	Приміщення персоналу	проєкт.
9	Господарська будівля	проєкт.
10	Місця тимчасової стоянки легкових авто	проєкт.
11	Місця відстою великогабаритної техніки	проєкт.
12	Герметичні ємності поверхневого стоку	проєкт.
13	Мала очисна споруда (септик)	проєкт.
14	Шахтний колодезь	проєкт.
15	Майданчик встановлення дизельгенератора	проєкт.
16	Майданчик ТПВ	проєкт.
17	Пожежні резервуари	проєкт.

Дубій Юрій Миколайович
0725085000-04:000-9951
01.03, 0.8965 га

Директор	Л. Шнит	Замовник: виконавчий комітет Смідинської сільської ради	Стадія	Аркуш	Аркушів
ГАП	Л. Гривнак		ДПТ	4	15
Виконав	Л. Гривнак				
ПЛАН ФУНКЦІОНАЛЬНОГО ЗОНУВАННЯ ТЕРИТОРІЇ М1:1000			ТЗОВ "ГЕО - ЛЕНДС"		