


СХЕМА ІНЖЕНЕРНО - ТЕХНІЧНИХ ЗАХОДІВ ЦИВІЛЬНОГО ЗАХИСТУ НА ОСОБЛИВИЙ ЧАС М1:1000

до автошляху Т-03-09
"Дубечне - Піддубці"

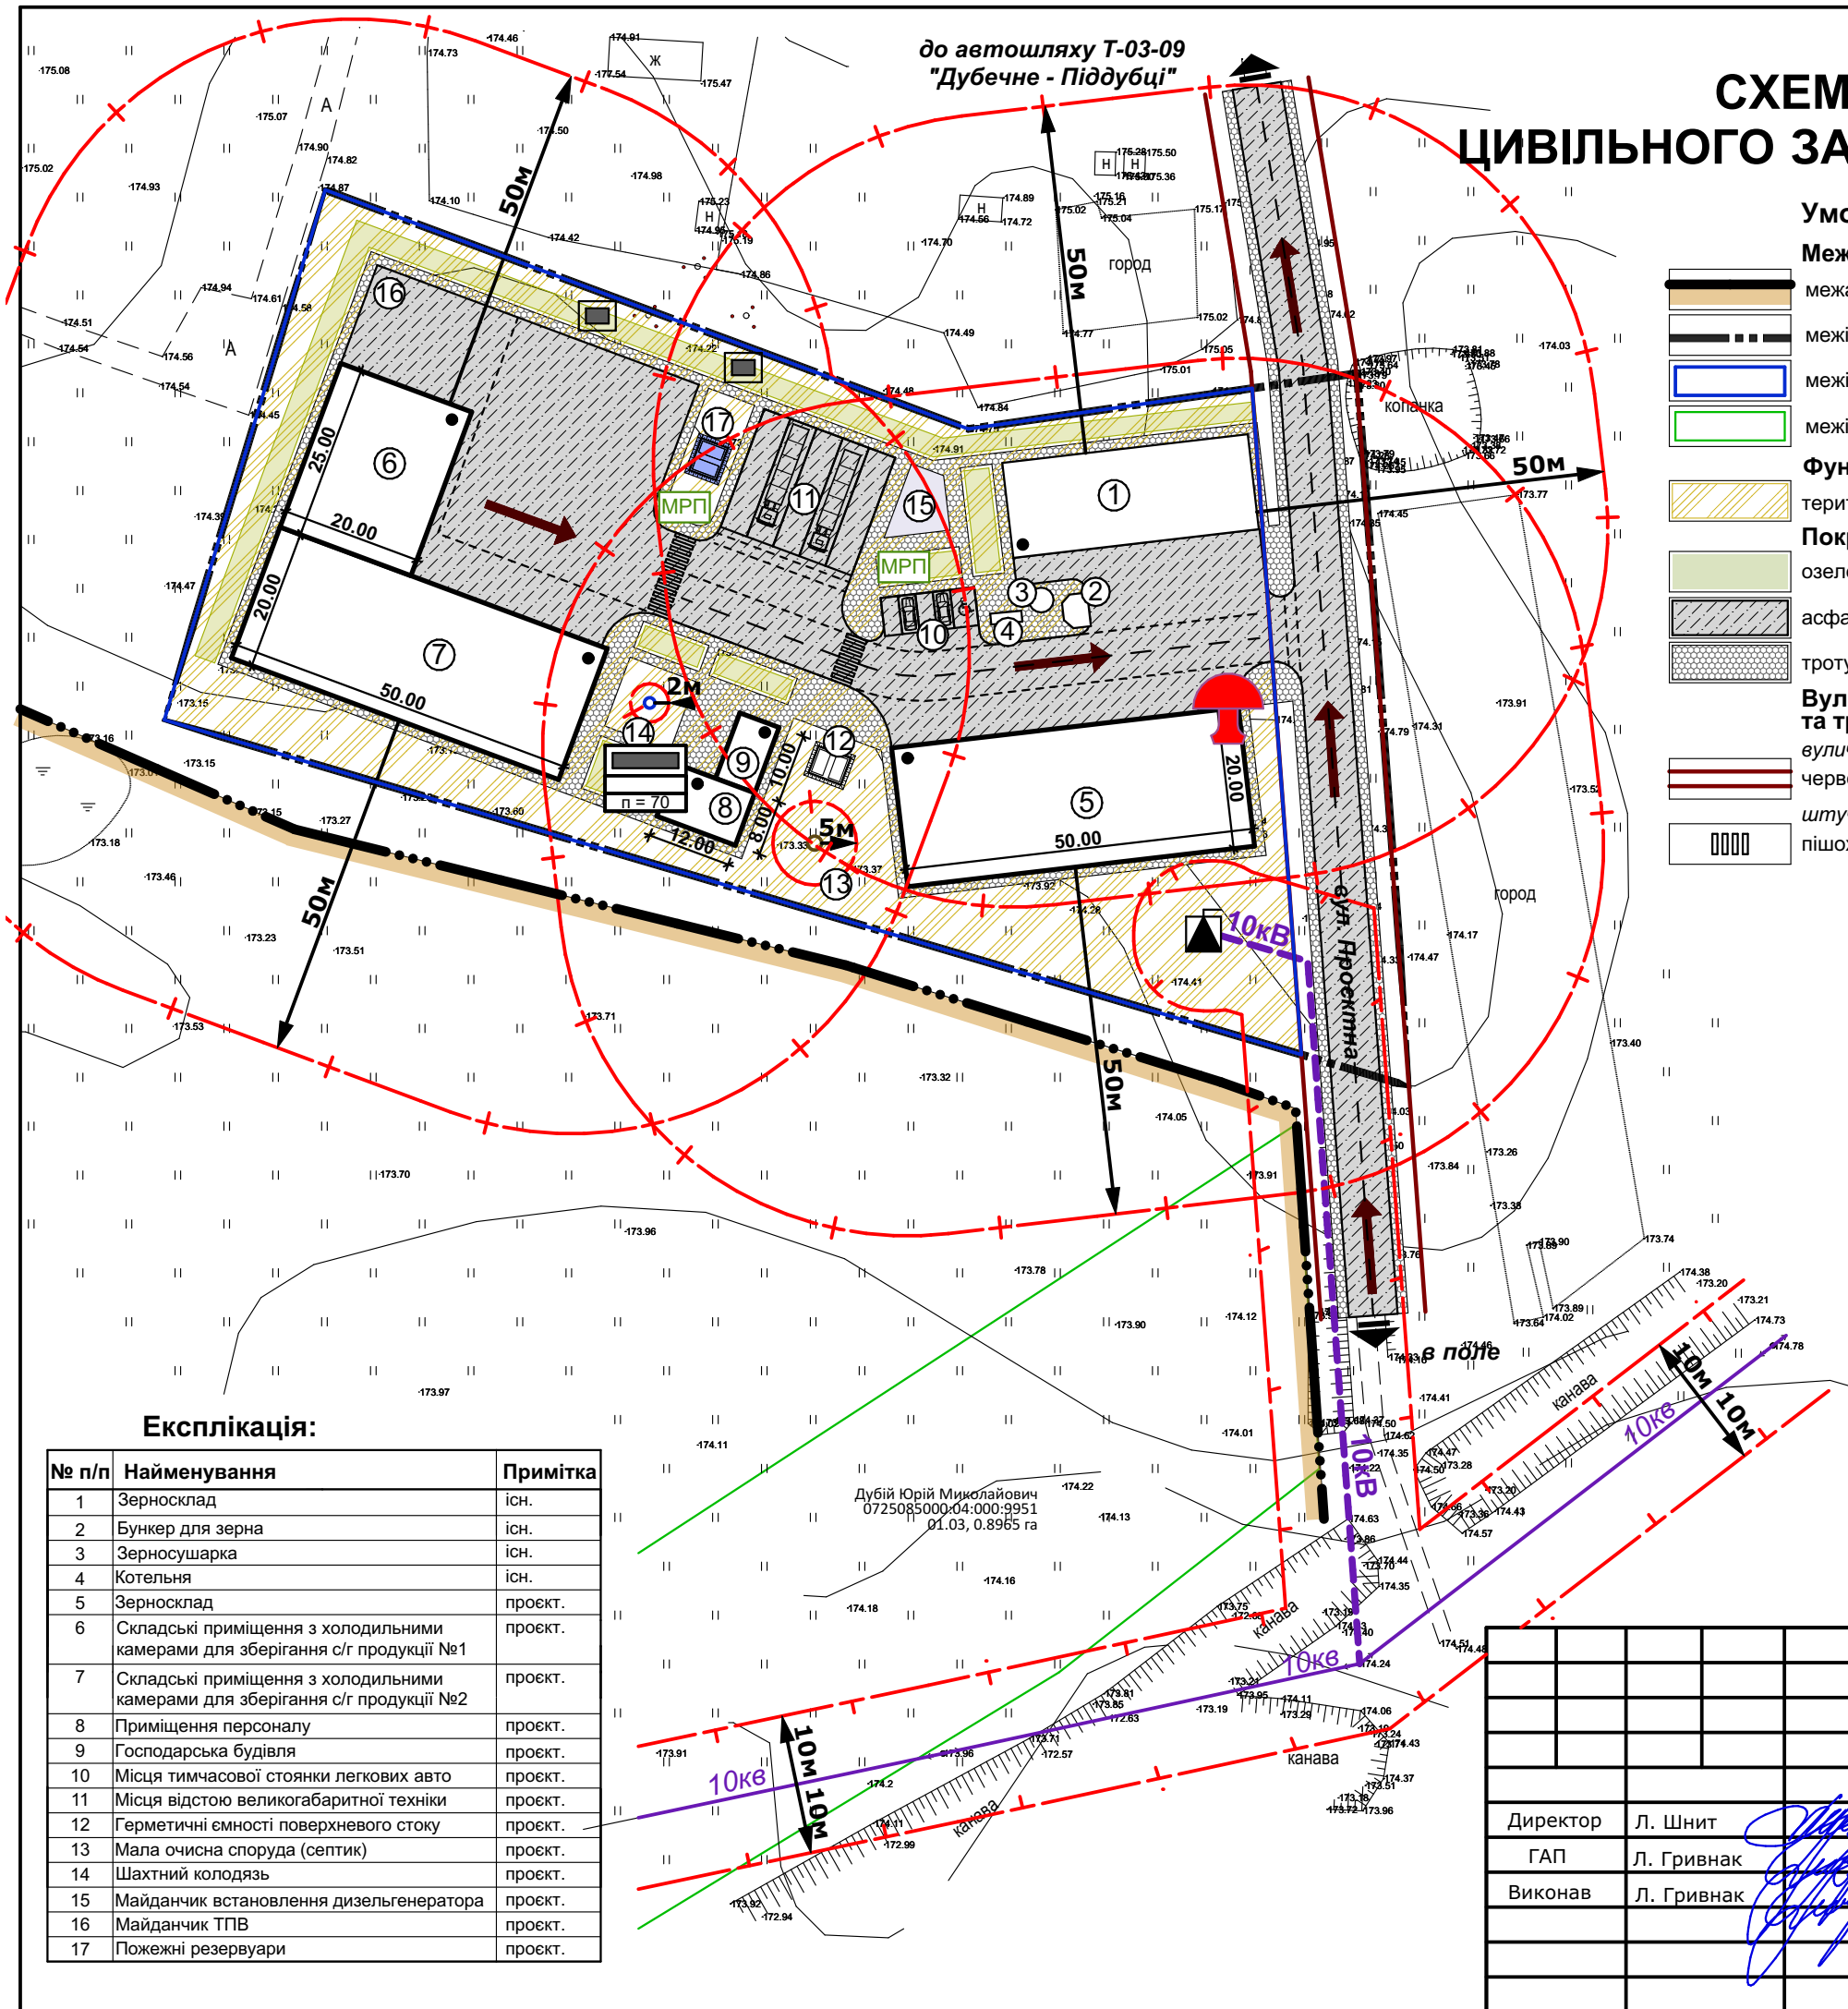

Умовні позначення:

Межі території

- межа населеного пункту
- межі території детального планування
- межі ділянки проектування (проект)
- межі існуючих ділянок

Функціональне призначення території

- територія сільськогосподарського призначення (проект)

Покриття поверхні

- озеленення (проект)
- асфальт (проект)
- тротуар (проект)

Вулично-дорожня мережа та транспортна схема

- вулично-дорожня мережа
- червоні лінії
- штучні споруди
- пішохідний перехід (проект)

Будівлі та споруди

- нежитлові, господарські та технічні будівлі і споруди
- нежитлові, господарські та технічні будівлі і споруди (проект)

Інженерне обладнання території мережі та споруди тепло- та електропостачання

- 10кВ повітряна лінія електропередач
- 10кВ повітряна лінія електропередач (проект)
- комплектна трансформаторна підстанція (КТП) (проект)
- мережі та споруди водопостачання та водовідведення

- пожежний резервуар (проект)
- герметичні ємності поверхневого стоку (проект)

Планувальні обмеження

- охоронна зона (крім охоронних зон навколо пам'яток культурної спадщини)
- санітарно-захисна зона

Інженерно-технічні заходи цивільного захисту

- шляхи евакуації
- захисна споруда в нежитловій будівлі
- найпростіше укриття (перекрита щілина)
- електромеханічна сирена
- місця розміщення піскуміші

Експлікація:

№ п/п	Найменування	Примітка
1	Зерносклад	існ.
2	Бункер для зерна	існ.
3	Зерносушарка	існ.
4	Котельня	існ.
5	Зерносклад	проект.
6	Складські приміщення з холодильними камерами для зберігання с/г продукції №1	проект.
7	Складські приміщення з холодильними камерами для зберігання с/г продукції №2	проект.
8	Приміщення персоналу	проект.
9	Господарська будівля	проект.
10	Місця тимчасової стоянки легкових авто	проект.
11	Місця відстою великогабаритної техніки	проект.
12	Герметичні ємності поверхневого стоку	проект.
13	Мала очисна споруда (септик)	проект.
14	Шахтний колодезь	проект.
15	Майданчик встановлення дизельгенератора	проект.
16	Майданчик ТПВ	проект.
17	Пожежні резервуари	проект.

Детальний план території будівництва та обслуговування виробничо-складських будівель в с.Лісняки Ковельського району Волинської області на земельній ділянці орієнтовною площею 1,5 га					
Директор	Л. Шнит	Замовник: виконавчий комітет Смідинської сільської ради	Стадія	Аркуш	Аркушів
ГАП	Л. Гривнак		ДПТ	9	15
Виконав	Л. Гривнак		СХЕМА ІНЖЕНЕРНО - ТЕХНІЧНИХ ЗАХОДІВ ЦИВІЛЬНОГО ЗАХИСТУ НА ОСОБЛИВИЙ ЧАС М1:1000		
			ТзОВ "ГЕО - ЛЕНДС"		