




СХЕМА ІНЖЕНЕРНО-ТЕХНІЧНИХ ЗАХОДІВ ЦИВІЛЬНОГО ЗАХИСТУ НА МИРНИЙ ЧАС М 1:1000

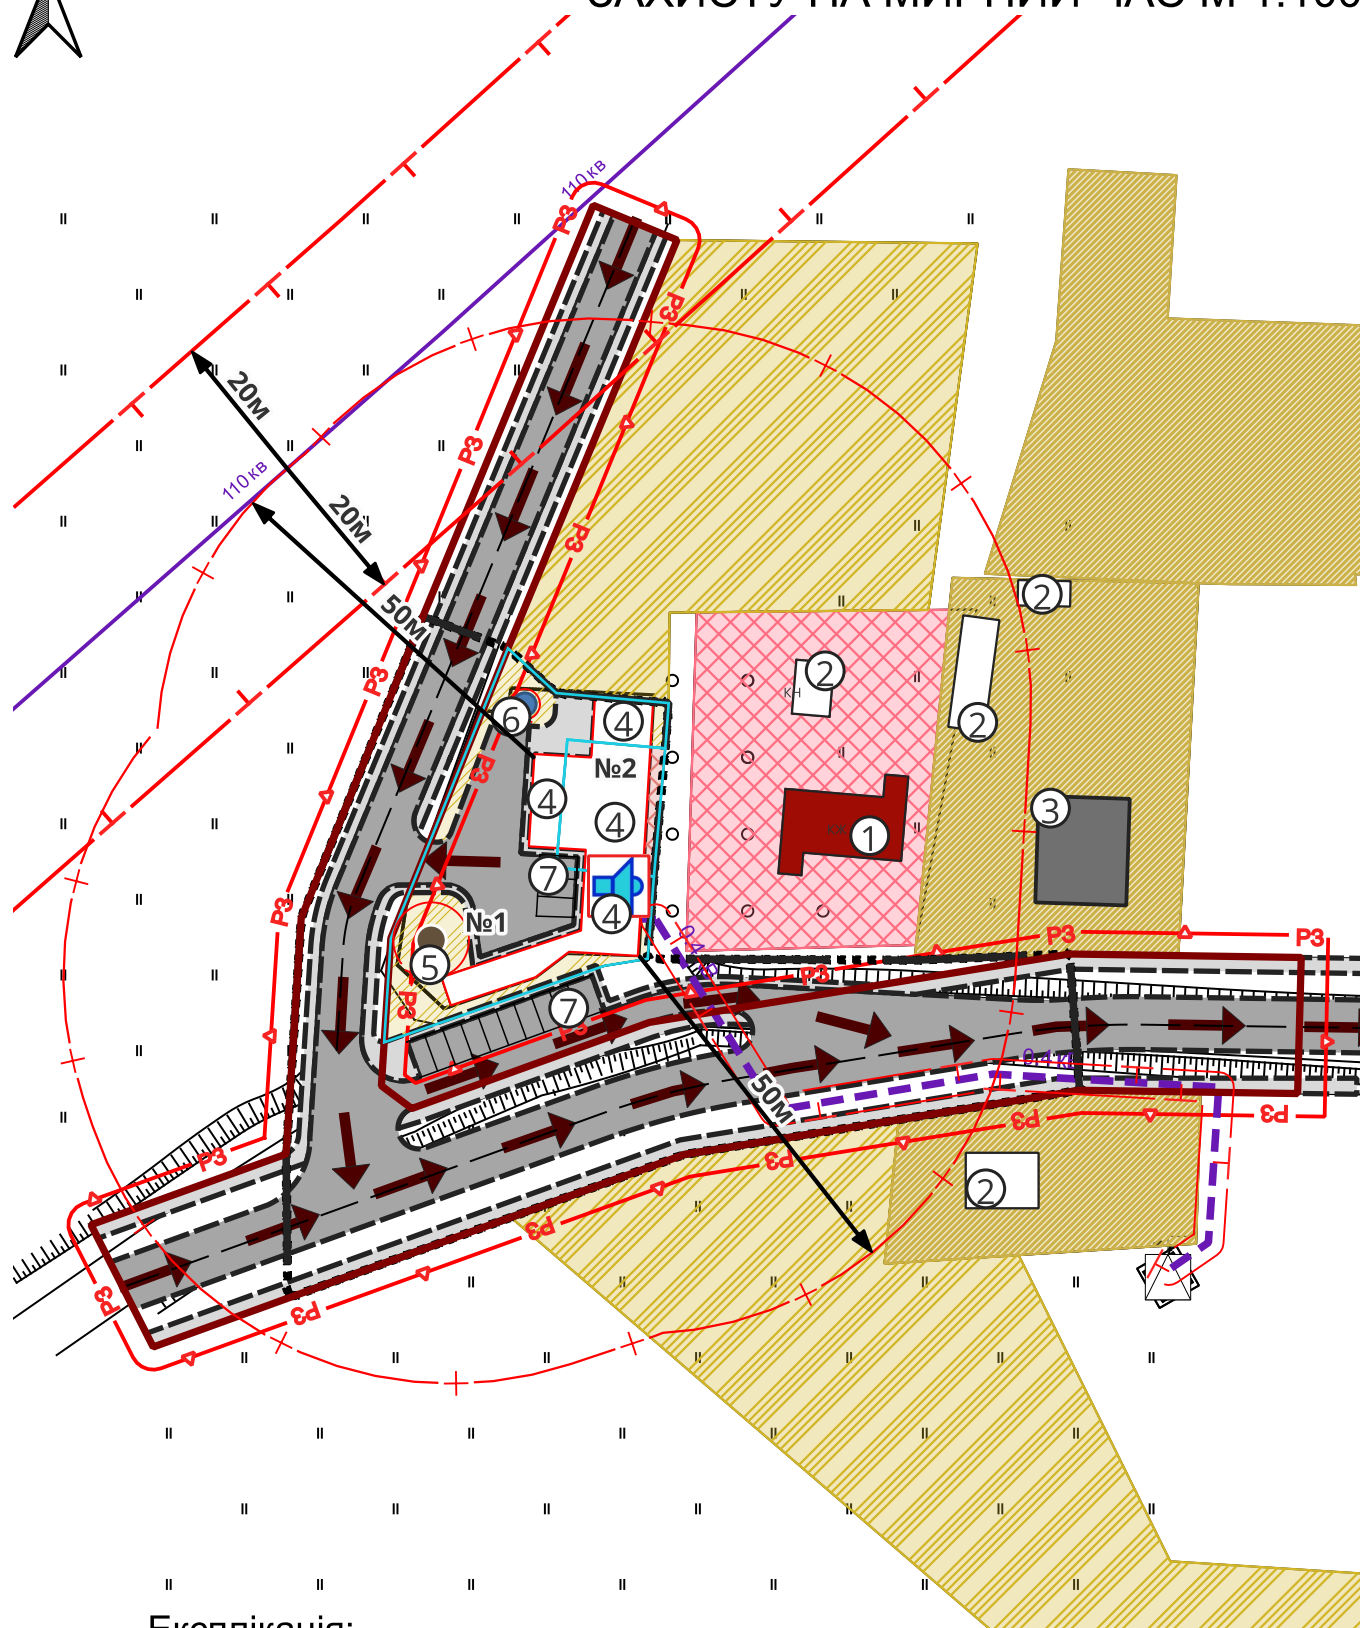

Умовні позначення

- Територія, на яку розроблено ДПТ
- Земельна ділянка
- земельна ділянка
- Функціональне використання територій існуюче
 - території житлової садибної забудови
 - території закладів охорони здоров'я та соціального захисту
 - території закладів торгівлі
 - території під ріллею та перелогами
- Функціональне призначення територій проєктне
 - території іншого сільськогосподарського призначення
- Житлові будівлі
 - будівлі житлові існуючі
- Інші будівлі та споруди
 - нежитлова та господарська будівля існуюча
 - складська будівля з холодильними камерами проєктна
- Громадські будівлі та споруди
 - будівлі громадські існуючі
- Будівлі та споруди транспорту
 - тверде покриття для проїзду автотранспорту проєктна
 - пішохідні майдани, тротуари, пішохідні зони проєктні
- Території в червоних лініях
 - території в червоних лініях
- Території в лініях регулювання забудови
 - території в лініях регулювання забудови
- Магістральні лінії електропередачі
 - повітряна існуюча 110кВ
- Лінії місцевих електромереж
 - повітряна проєктна 10кВ
- Об'єкти систем електрозабезпечення
 - трансформаторна електростанція існуюча
- Охоронні зони
 - охоронна зона навколо (вздовж) об'єкта енергетичної системи існуюча
 - охоронна зона навколо (вздовж) об'єкта енергетичної системи проєктна
- Санітарно-захисні зони
 - санітарно-захисні смуги навколо інженерних комунікацій проєктна
- Санітарні відстані (розриви) від об'єкту
 - санітарні відстані (розриви) від об'єкту проєктна
- Маршрути евакуації населення
- гучномовець


Експлікація:

№	Назва	Примітка
1	Будівля закладу охорони здоров'я	існ
2	Господарська будівля	існ
3	Житловий будинок	існ
4	Складська будівля з холодильними камерами	проєкт
5	Септик	проєкт
6	Шахтний колодязь	проєкт
7	Місця тимчасової стоянки легкових автомобілів	проєкт

Детальний план території земельної ділянки загальною площею 0,1000га(кадастровий номер 0725085001:06:001:0056), яка розташована в с. Смідин по вул. Незалежності, 16 Ковельського району Волинської області для обґрунтування на даній земельній ділянці земельної ділянки з цільовим призначенням для іншого сільськогосподарського виробництва					
Директор	Л. Шнит	Замовник: Смідинська сільська рада	Стадія	Аркуш	Аркушів
ГАП	Л. Гривнак		ДПТ	1	2
Виконав	Л. Гривнак				
Схема інженерно-технічних заходів цивільного захисту на мирний час М 1:1000			ТЗОВ "ГЕО - ЛЕНДС"		



СХЕМА ІНЖЕНЕРНО-ТЕХНІЧНИХ ЗАХОДІВ ЦИВІЛЬНОГО ЗАХИСТУ НА ОСОБЛИВИЙ ЧАС М 1:1000

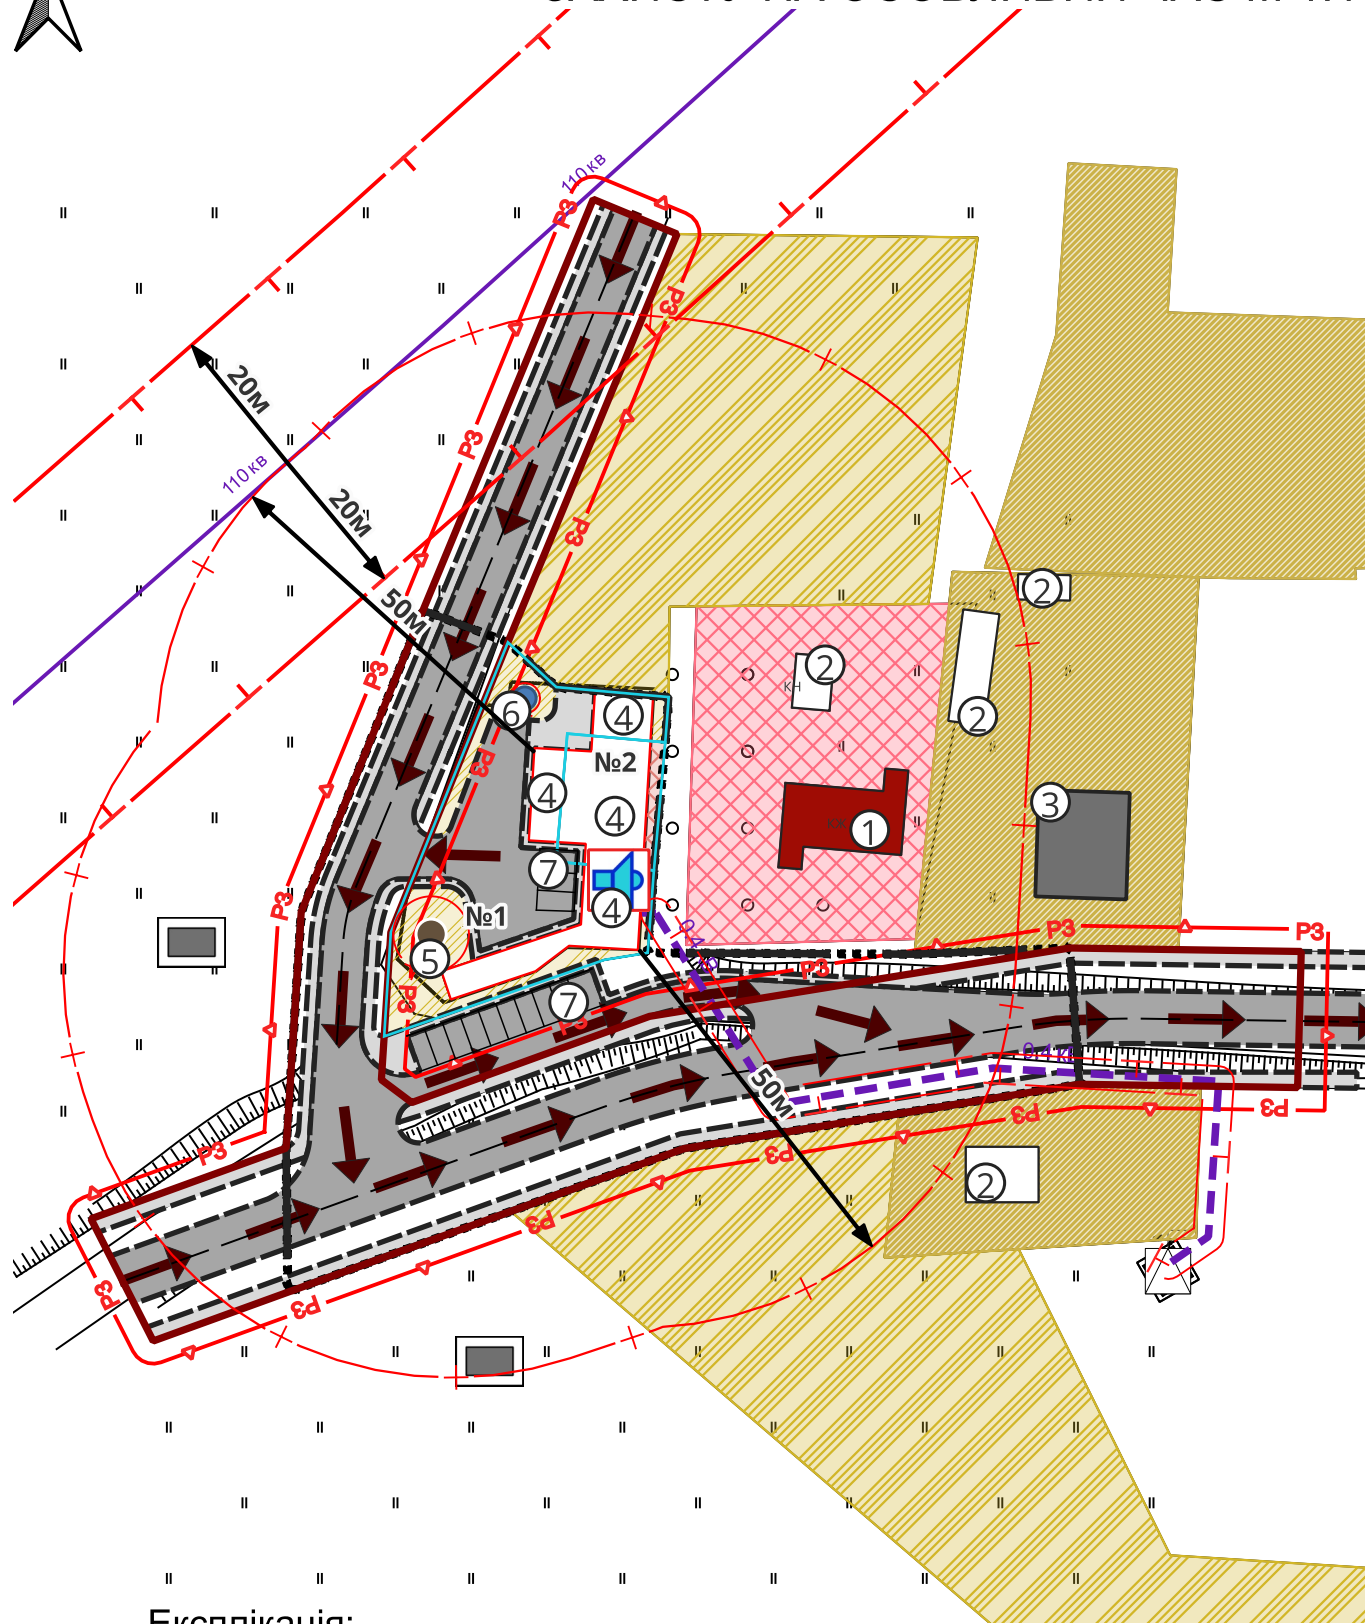

Умовні позначення

- Територія, на яку розроблено ДПТ
- Земельна ділянка
- земельна ділянка
- Функціональне використання територій існуюче
 - території житлової садибної забудови
 - території закладів охорони здоров'я та соціального захисту
 - території закладів торгівлі
 - території під ріллею та перелогами
- Функціональне призначення територій проєктне
 - території іншого сільськогосподарського призначення
- Житлові будівлі
 - будівлі житлові існуючі
- Інші будівлі та споруди
 - нежитлова та господарська будівля існуюча
 - складська будівля з холодильними камерами проєктна
- Громадські будівлі та споруди
 - будівлі громадські існуючі
- Будівлі та споруди транспорту
 - тверде покриття для проїзду автотранспорту проєктна
 - пішохідні майдани, тротуари, пішохідні зони проєктні
- Території в червоних лініях
 - території в червоних лініях
- Території в лініях регулювання забудови
 - території в лініях регулювання забудови
- Магістральні лінії електропередачі
 - повітряна існуюча 110кВ
- Лінії місцевих електромереж
 - повітряна проєктна 10кВ
- Об'єкти систем електрозабезпечення
 - трансформаторна електростанція існуюча
- Охоронні зони
 - охоронна зона навколо (вздовж) об'єкта енергетичної системи існуюча
 - охоронна зона навколо (вздовж) об'єкта енергетичної системи проєктна
- Санітарно-захисні зони
 - санітарно-захисні смуги навколо інженерних комунікацій проєктна
- Санітарні відстані (розриви) від об'єкту
 - санітарні відстані (розриви) від об'єкту проєктна
- Маршрути евакуації населення
- гучномовець
- найпростіше укриття

Експлікація:

№	Назва	Примітка
1	Будівля закладу охорони здоров'я	існ
2	Господарська будівля	існ
3	Житловий будинок	існ
4	Складська будівля з холодильними камерами	проєкт
5	Септик	проєкт
6	Шахтний колодязь	проєкт
7	Місця тимчасової стоянки легкових автомобілів	проєкт

Детальний план території земельної ділянки загальною площею 0,1000га(кадастровий номер 0725085001:06:001:0056), яка розташована в с. Смідин по вул. Незалежності, 16 Ковельського району Волинської області для обґрунтування на даній земельній ділянці земельної ділянки з цільовим призначенням для іншого сільськогосподарського виробництва					
Директор	Л. Шнит	Замовник: Смідинська сільська рада	Стадія	Аркуш	Аркушів
ГАП	Л. Гривнак		ДПТ	2	2
Виконав	Л. Гривнак				
Схема інженерно-технічних заходів цивільного захисту на особливий час М 1:1000			ТЗОВ "ГЕО - ЛЕНДС"		