СХЕМА СУЧАСНОГО ВИКОРИСТАННЯ ТЕРИТОРІЇ ТА СХЕМА ІСНУЮЧИХ ОБМЕЖЕНЬ У ВИКОРИСТАННІ ЗЕМЕЛЬ М1:1000

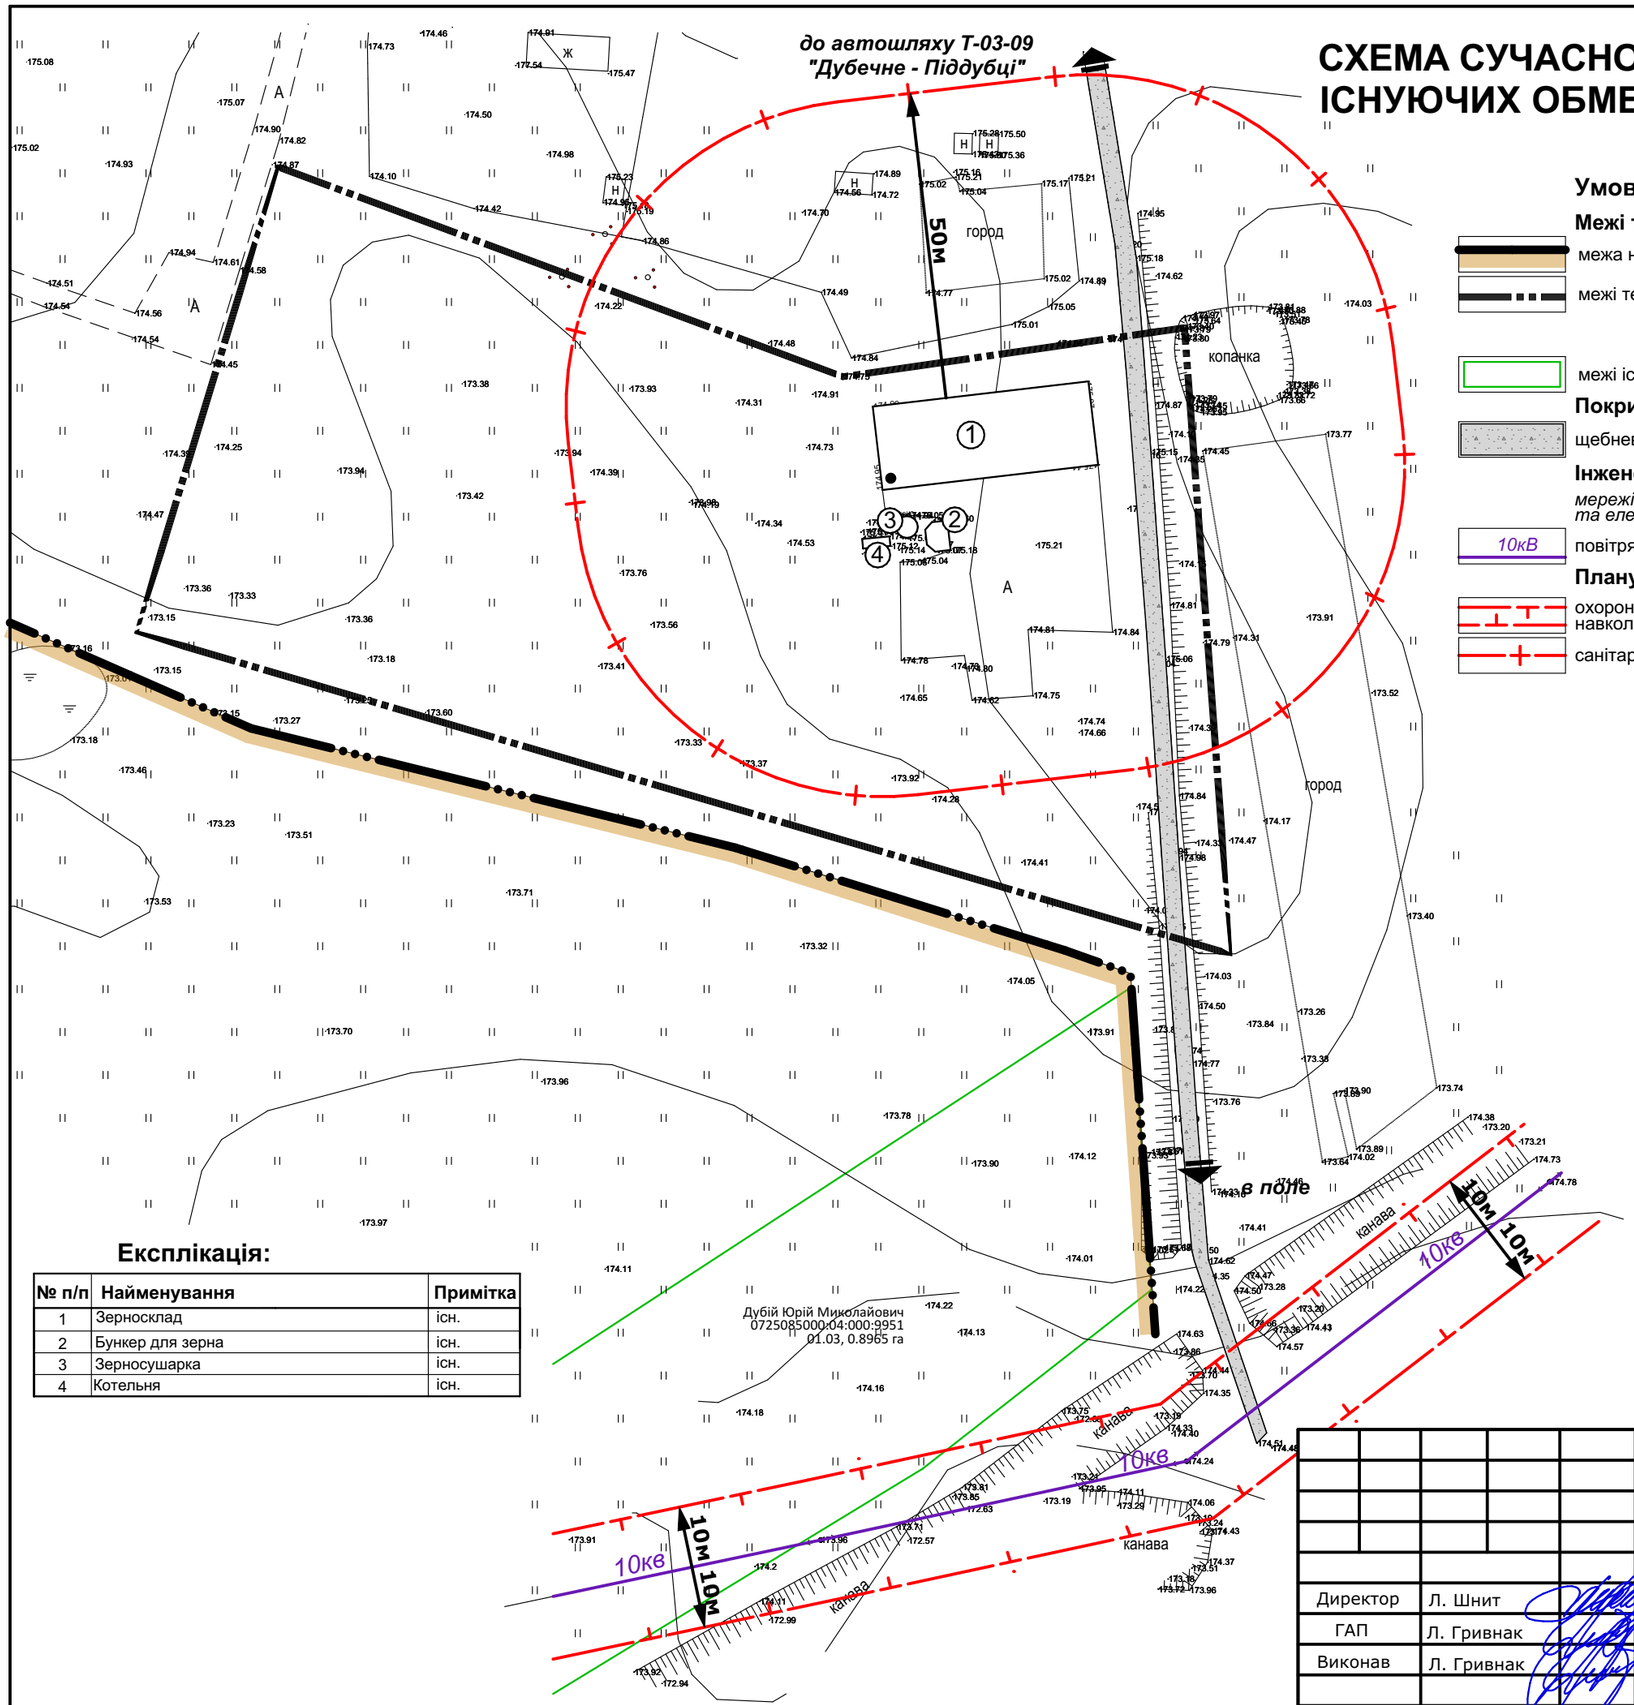

Умовні позначення:

Межі території

- межа населеного пункту
- межі території детального планування
- межі існуючих ділянок

Покриття поверхні

- щебневе покриття

Інженерне обладнання території

мережі та споруди тепло- та електропостачання

- 10кВ — повітряна лінія електропередач

Планувальні обмеження

- охоронна зона (крім охоронних зон навколо пам'яток культурної спадщини)
- санітарно-захисна зона

Експлікація:

№ п/п	Найменування	Примітка
1	Зерносклад	існ.
2	Бункер для зерна	існ.
3	Зерносушарка	існ.
4	Котельня	існ.

Директор	Л. Шнит	
ГАП	Л. Гривнак	
Виконав	Л. Гривнак	

Детальний план території будівництва та обслуговування виробничо-складських будівель в с.Лісняки Ковельського району Волинської області на земельній ділянці орієнтовною площею 1,5 га

Замовник: виконавчий комітет Смідинської сільської ради

Стадія	Аркуш	Аркушів
ДПТ	2	15

СХЕМА СУЧАСНОГО ВИКОРИСТАННЯ ТЕРИТОРІЇ ТА СХЕМА ІСНУЮЧИХ ОБМЕЖЕНЬ У ВИКОРИСТАННІ ЗЕМЕЛЬ М1:1000

ТзОВ "ГЕО - ЛЕНДС"