



СХЕМА РОЗТАШУВАННЯ ТЕРИТОРІЇ ДЕТАЛЬНОГО ПЛАНУ ТЕРИТОРІЇ В СИСТЕМІ ПЛАНУВАЛЬНОЇ СТРУКТУРИ НАСЕЛЕНОГО ПУНКТУ

ФРАГМЕНТ СХЕМИ ПЛАНУВАННЯ ТЕРИТОРІЇ ВОЛИНСЬКОЇ ОБЛАСТІ

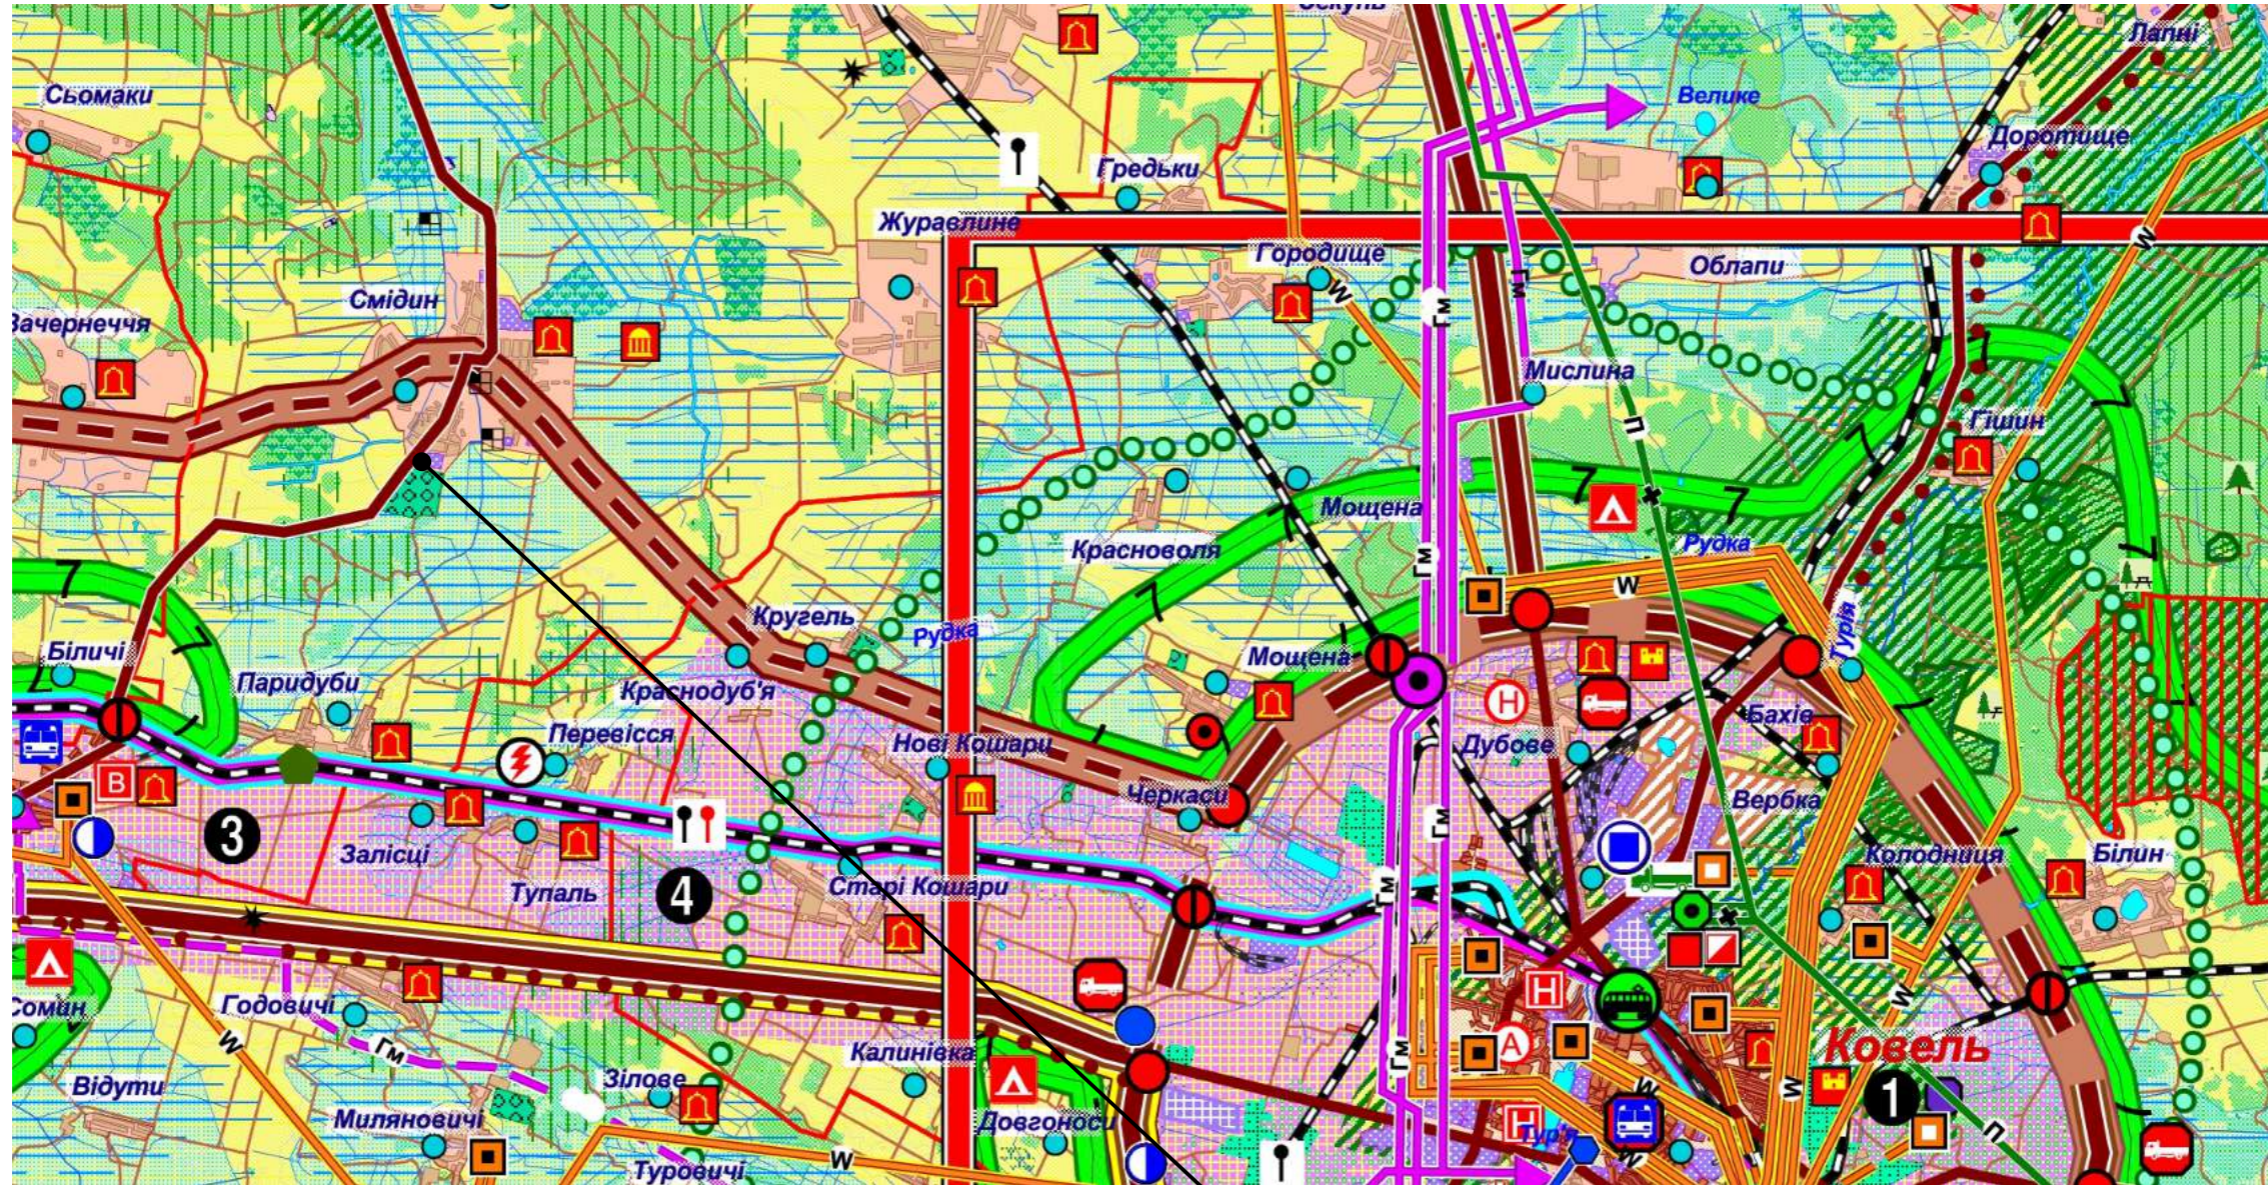

Місце знаходження земельної ділянки для будівництва та обслуговування виробничо-складських будівель в с. Смідин по вул. Миру, 47 Ковельського району Волинської області

УМОВНІ ПОЗНАЧЕННЯ	ТЕРИТОРІЇ ПРИРОДНО-ЗАПОВІДНОГО ФОНДУ	ФУНКЦІОНАЛЬНЕ ЗОНУВАННЯ ТЕРИТОРІЇ
<p>ТЕРИТОРІЇ СЕЛЬБИЩІ ТА ВИРОБНИЧІ</p> <ul style="list-style-type: none"> ТЕРИТОРІЇ міських поселень ТЕРИТОРІЇ сільських поселень ТЕРИТОРІЇ промислових підприємств ТЕРИТОРІЇ кооперативних підприємств, складів та баз Виробничі комплекси з виробничими територіями ШАХТИ ТЕРИКОНИ КАР'ЄРИ ТОРФЯНІ РОЗРОБИ <p>ЕЛЕМЕНТИ ЕКОЛОГІЧНОЇ МЕРЕЖІ</p> <ul style="list-style-type: none"> ЗЕЛЕНІ НАСАДЖЕННЯ ЕКСПЛУАТАЦІЙНІ ЛІСИ БОЛОТА ТА ЗАБОЛОЧЕНІ ЗЕМЛІ КОЛЕКТИВНІ САДИ, ДАЧІ САДИ ІНШІ ТЕРИТОРІЇ 	<p>ТЕРИТОРІЇ ПРИРОДНО-ЗАПОВІДНОГО ФОНДУ</p> <ul style="list-style-type: none"> МІЖНАРОДНОГО ТА ДЕРЖАВНОГО ЗНАЧЕННЯ РЕГІОНАЛЬНОГО ТА МІСЦЕВОГО ЗНАЧЕННЯ НАЦІОНАЛЬНИЙ ПРИРОДНИЙ ПАРК ЛАНДШАФТНІ ЗАКАЗНИКИ БОТАНІЧНІ ЗАКАЗНИКИ ЗАГАЛЬНОЗООЛОГІЧНІ ЗАКАЗНИКИ КОМПЛЕКСНА ПАМ'ЯТКА ПРИРОДИ ГЕОЛОГІЧНА ПАМ'ЯТКА ПРИРОДИ ПАРК ПАМ'ЯТКА СІЛЬСЬКО-ПАРКОВОГО МІСЦЕВТА РЕГІОНАЛЬНИЙ ЛАНДШАФТНИЙ ПАРК ЛІСОВІ ЗАКАЗНИКИ ОРНІТОЛОГІЧНИЙ ЗАКАЗНИК ІХТОЛОГІЧНИЙ ЗАКАЗНИК ГЕОЛОГІЧНИЙ ЗАКАЗНИК БОТАНІЧНА ПАМ'ЯТКА ПРИРОДИ ЗООЛОГІЧНА ПАМ'ЯТКА ПРИРОДИ ЗАПОВІДНЕ УРОЧИЩЕ БОТАНІЧНА ПАМ'ЯТКА САДОВО-ПАРКОВОГО МІСЦЕВТА БОТАНІЧНИЙ САД 	<p>ФУНКЦІОНАЛЬНЕ ЗОНУВАННЯ ТЕРИТОРІЇ</p> <p>ТЕРИТОРІЇ ПЕРВАНОГО МІСТОВИДНОГО ОСВІТЛЕННЯ (ЗОНА УРБАНІЗАЦІЇ)</p> <ul style="list-style-type: none"> 1 ТЕРИТОРІЇ з ПРІОРИТЕТНИМ РОЗВИТКОМ ВИСОКОТЕХНОЛОГІЧНИХ ГАЛУЗЕЙ ПРОМИСЛОВОСТІ ТА ОКРЕМИХ МЕТРОПОЛІТАНИХ ВИДІВ ДІЯЛЬНОСТІ (БІЗНЕС, НАУКА, ВИСТУПОВА ДІЯЛЬНІСТЬ, ТОУР) 2 ТЕРИТОРІЇ з ПРІОРИТЕТНИМ РОЗВИТКОМ ПЕРИОДОВЕНОЇ ПРОМИСЛОВОСТІ ТА ВИСОКОТЕХНОЛОГІЧНИХ ГАЛУЗЕЙ ПРОМИСЛОВОСТІ 3 ТЕРИТОРІЇ з ПРІОРИТЕТНИМ РОЗВИТКОМ ПОКРИТТЯ ЦЕНТРІВ ОБСЛУГОВУВАННЯ, ДОРОЖИ ТА СОРТУВАННЯ ВАГОНІВ 4 ТЕРИТОРІЇ з ПРІОРИТЕТНИМ РОЗВИТКОМ ЦЕНТРІВ СКЛАДУВАННЯ ТА ПЕРЕРОБИ СІЛЬСЬКОГОСПОДАРСЬКОЇ СИРОВОНИ ТЕРИТОРІЇ ПЕРВАНОГО РЕКРЕАЦІЙНОГО, ОЗДОРОВНОГО ТА ТУРИСТИЧНОГО ВИКОРИСТАННЯ ТЕРИТОРІЇ ПЕРВАНОГО СІЛЬСЬКОГОСПОДАРСЬКОГО ТА ЛІСОГСПОДАРСЬКОГО ВИКОРИСТАННЯ ТЕРИТОРІЇ ПРІОРИТЕТНОГО РОЗВИТКУ ЕЛЕМЕНТІВ ЕКОЛОГІЧНОЇ МЕРЕЖІ (ЕКОЛОГІЧНОГО КАРКАСУ) ОБЛАСТІ ЗОНА ВПЛИВУ ТРАНСПОРТНИХ КОРИДОРІВ ЗОНА ВПЛИВУ МІЖДЕРЖАВНИХ ГРАНИЧНИХ ПЕРЕХОДІВ ЗОНА ТРАНСГРАДНОГО СПІВРОБІТНИЦТВА ЗОНА РАДІАЦІЙНОГО ЗАБРУДНЕННЯ САНИТАРНО-ЗАХИЩНА ЗОНА РАЕС ЗОНА СПОСТЕРЕЖЕННЯ РАЕС ЗОНА ПРІОРИТЕТНОГО РОЗВИТКУ ТЕРИТОРІЇ

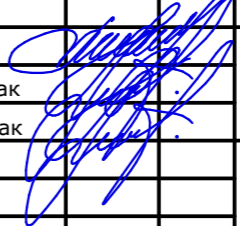Внесення змін до "Детального плану території для будівництва та обслуговування виробничо-складських будівель в с. Смідин по вул. Миру, 47 Ковельського району Волинської області"						
Директор	Л. Шнит		Стадія	Аркуш	Аркушів	
ГАП	Л. Гривнак		Замовник: виконавчий комітет Смідинської сільської ради	ДПТ	1	15
Виконав	Л. Гривнак			СХЕМА РОЗТАШУВАННЯ ТЕРИТОРІЇ ДЕТАЛЬНОГО ПЛАНУ ТЕРИТОРІЇ В СИСТЕМІ ПЛАНУВАЛЬНОЇ СТРУКТУРИ НАСЕЛЕНОГО ПУНКТУ		
			ТЗОВ "ГЕО - ЛЕНДС"			


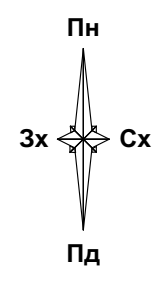


СХЕМА СУЧАСНОГО ВИКОРИСТАННЯ ТЕРИТОРІЇ ТА СХЕМА ІСНЮЮЧИХ ОБМЕЖЕНЬ У ВИКОРИСТАННІ ЗЕМЕЛЬ М1:1000

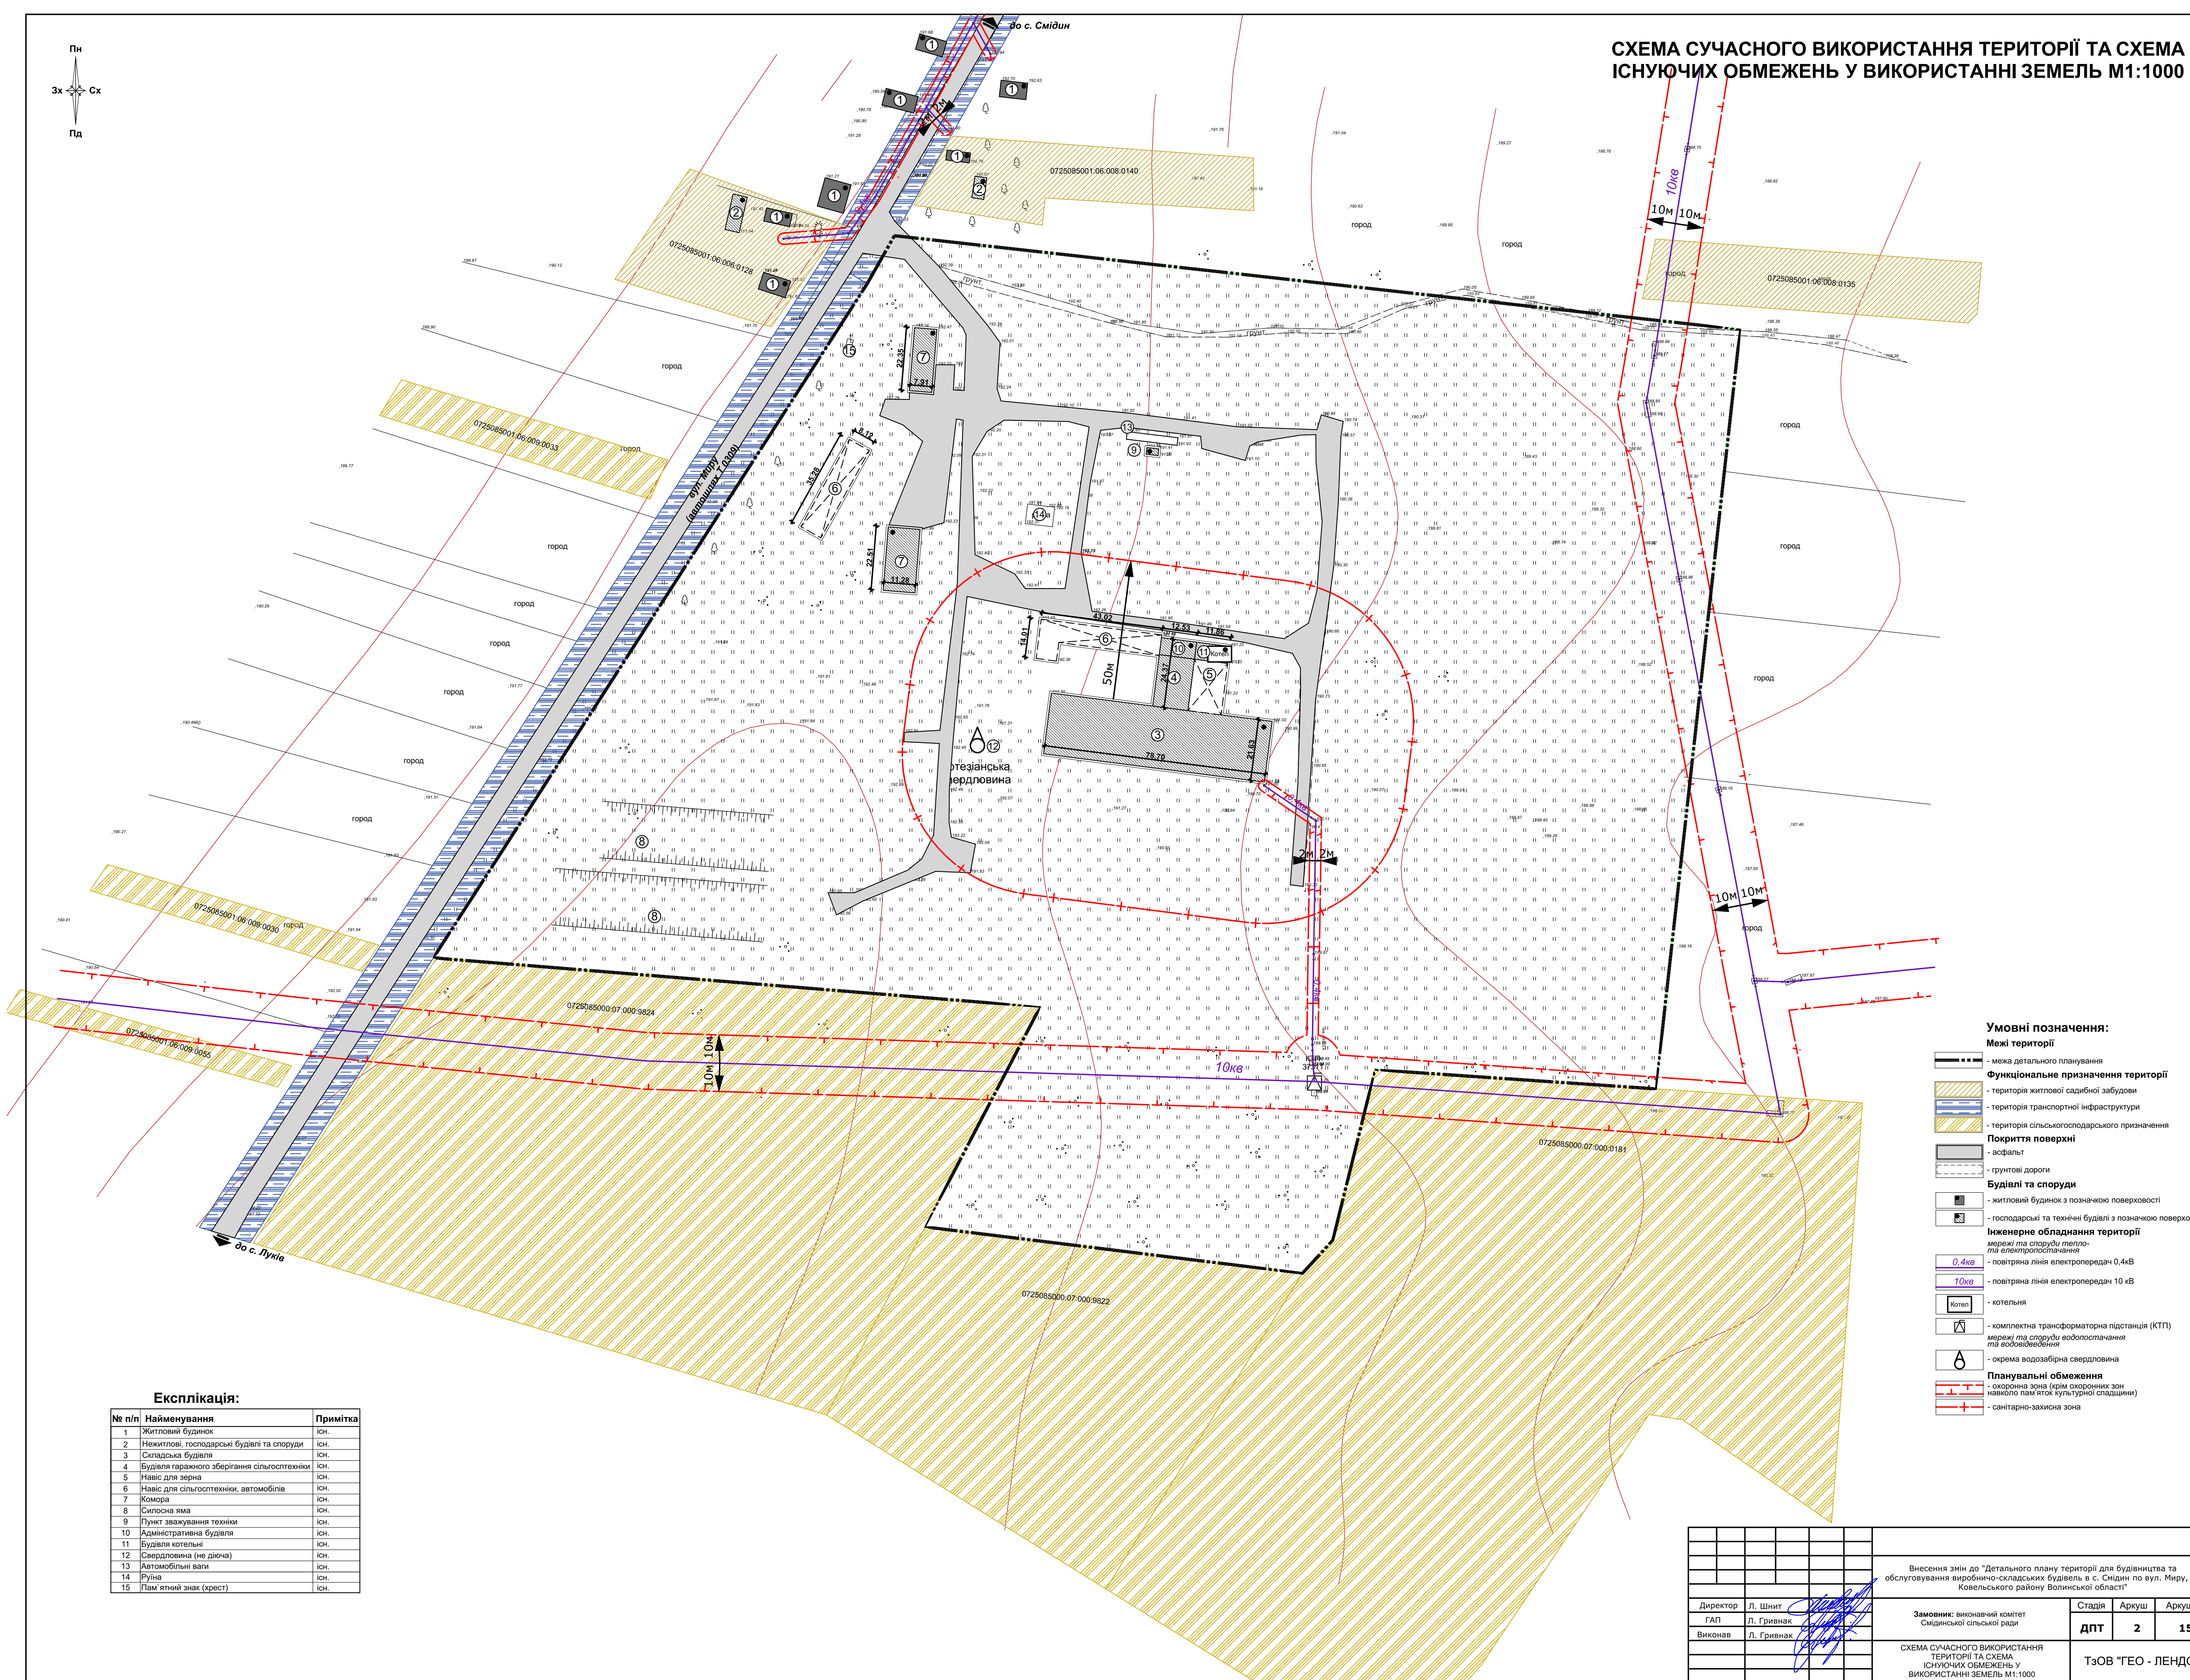

Умовні позначення:



- Межі території**
- Функціональне призначення території**
- Покриття поверхні**
- Будівлі та споруди**
- Інженерне обладнання території**
- Планувальні обмеження**

Експлікація:

№ п/п	Найменування	Примітка
1	Житловий будинок	існ.
2	Нежитлові, господарські будівлі та споруди	існ.
3	Складська будівля	існ.
4	Будівля гаражного зберігання сільгосптехніки	існ.
5	Навіс для зерна	існ.
6	Навіс для сільгосптехніки, автомобілів	існ.
7	Комора	існ.
8	Силова яма	існ.
9	Пункт зв'язування техніки	існ.
10	Адміністративна будівля	існ.
11	Будівля котельні	існ.
12	Свердловина (не діюча)	існ.
13	Автомобільні ваги	існ.
14	Руїна	існ.
15	Пам'ятний знак (хрест)	існ.

Внесення змін до "Детального плану території для будівництва та обслуговування виробничо-складських будівель в с. Смідин по вул. Миру, 47 Ковельського району Волинської області"			Стадія	Аркуш	Аркушів	
Директор	Л. Шнит		Замовник: виконавчий комітет Смідинської сільської ради	ДПТ	2	15
ГАП	Л. Гривнак			СХЕМА СУЧАСНОГО ВИКОРИСТАННЯ ТЕРИТОРІЇ ТА СХЕМА ІСНЮЮЧИХ ОБМЕЖЕНЬ У ВИКОРИСТАННІ ЗЕМЕЛЬ М1:1000		
Виконав	Л. Гривнак			ТзОВ "ГЕО - ЛЕНДС"		

ПРОЄКТНИЙ ПЛАН ТА СХЕМА ПРОЄКТНИХ ОБМЕЖЕНЬ У ВИКОРИСТАННІ ЗЕМЕЛЬ М1:1000

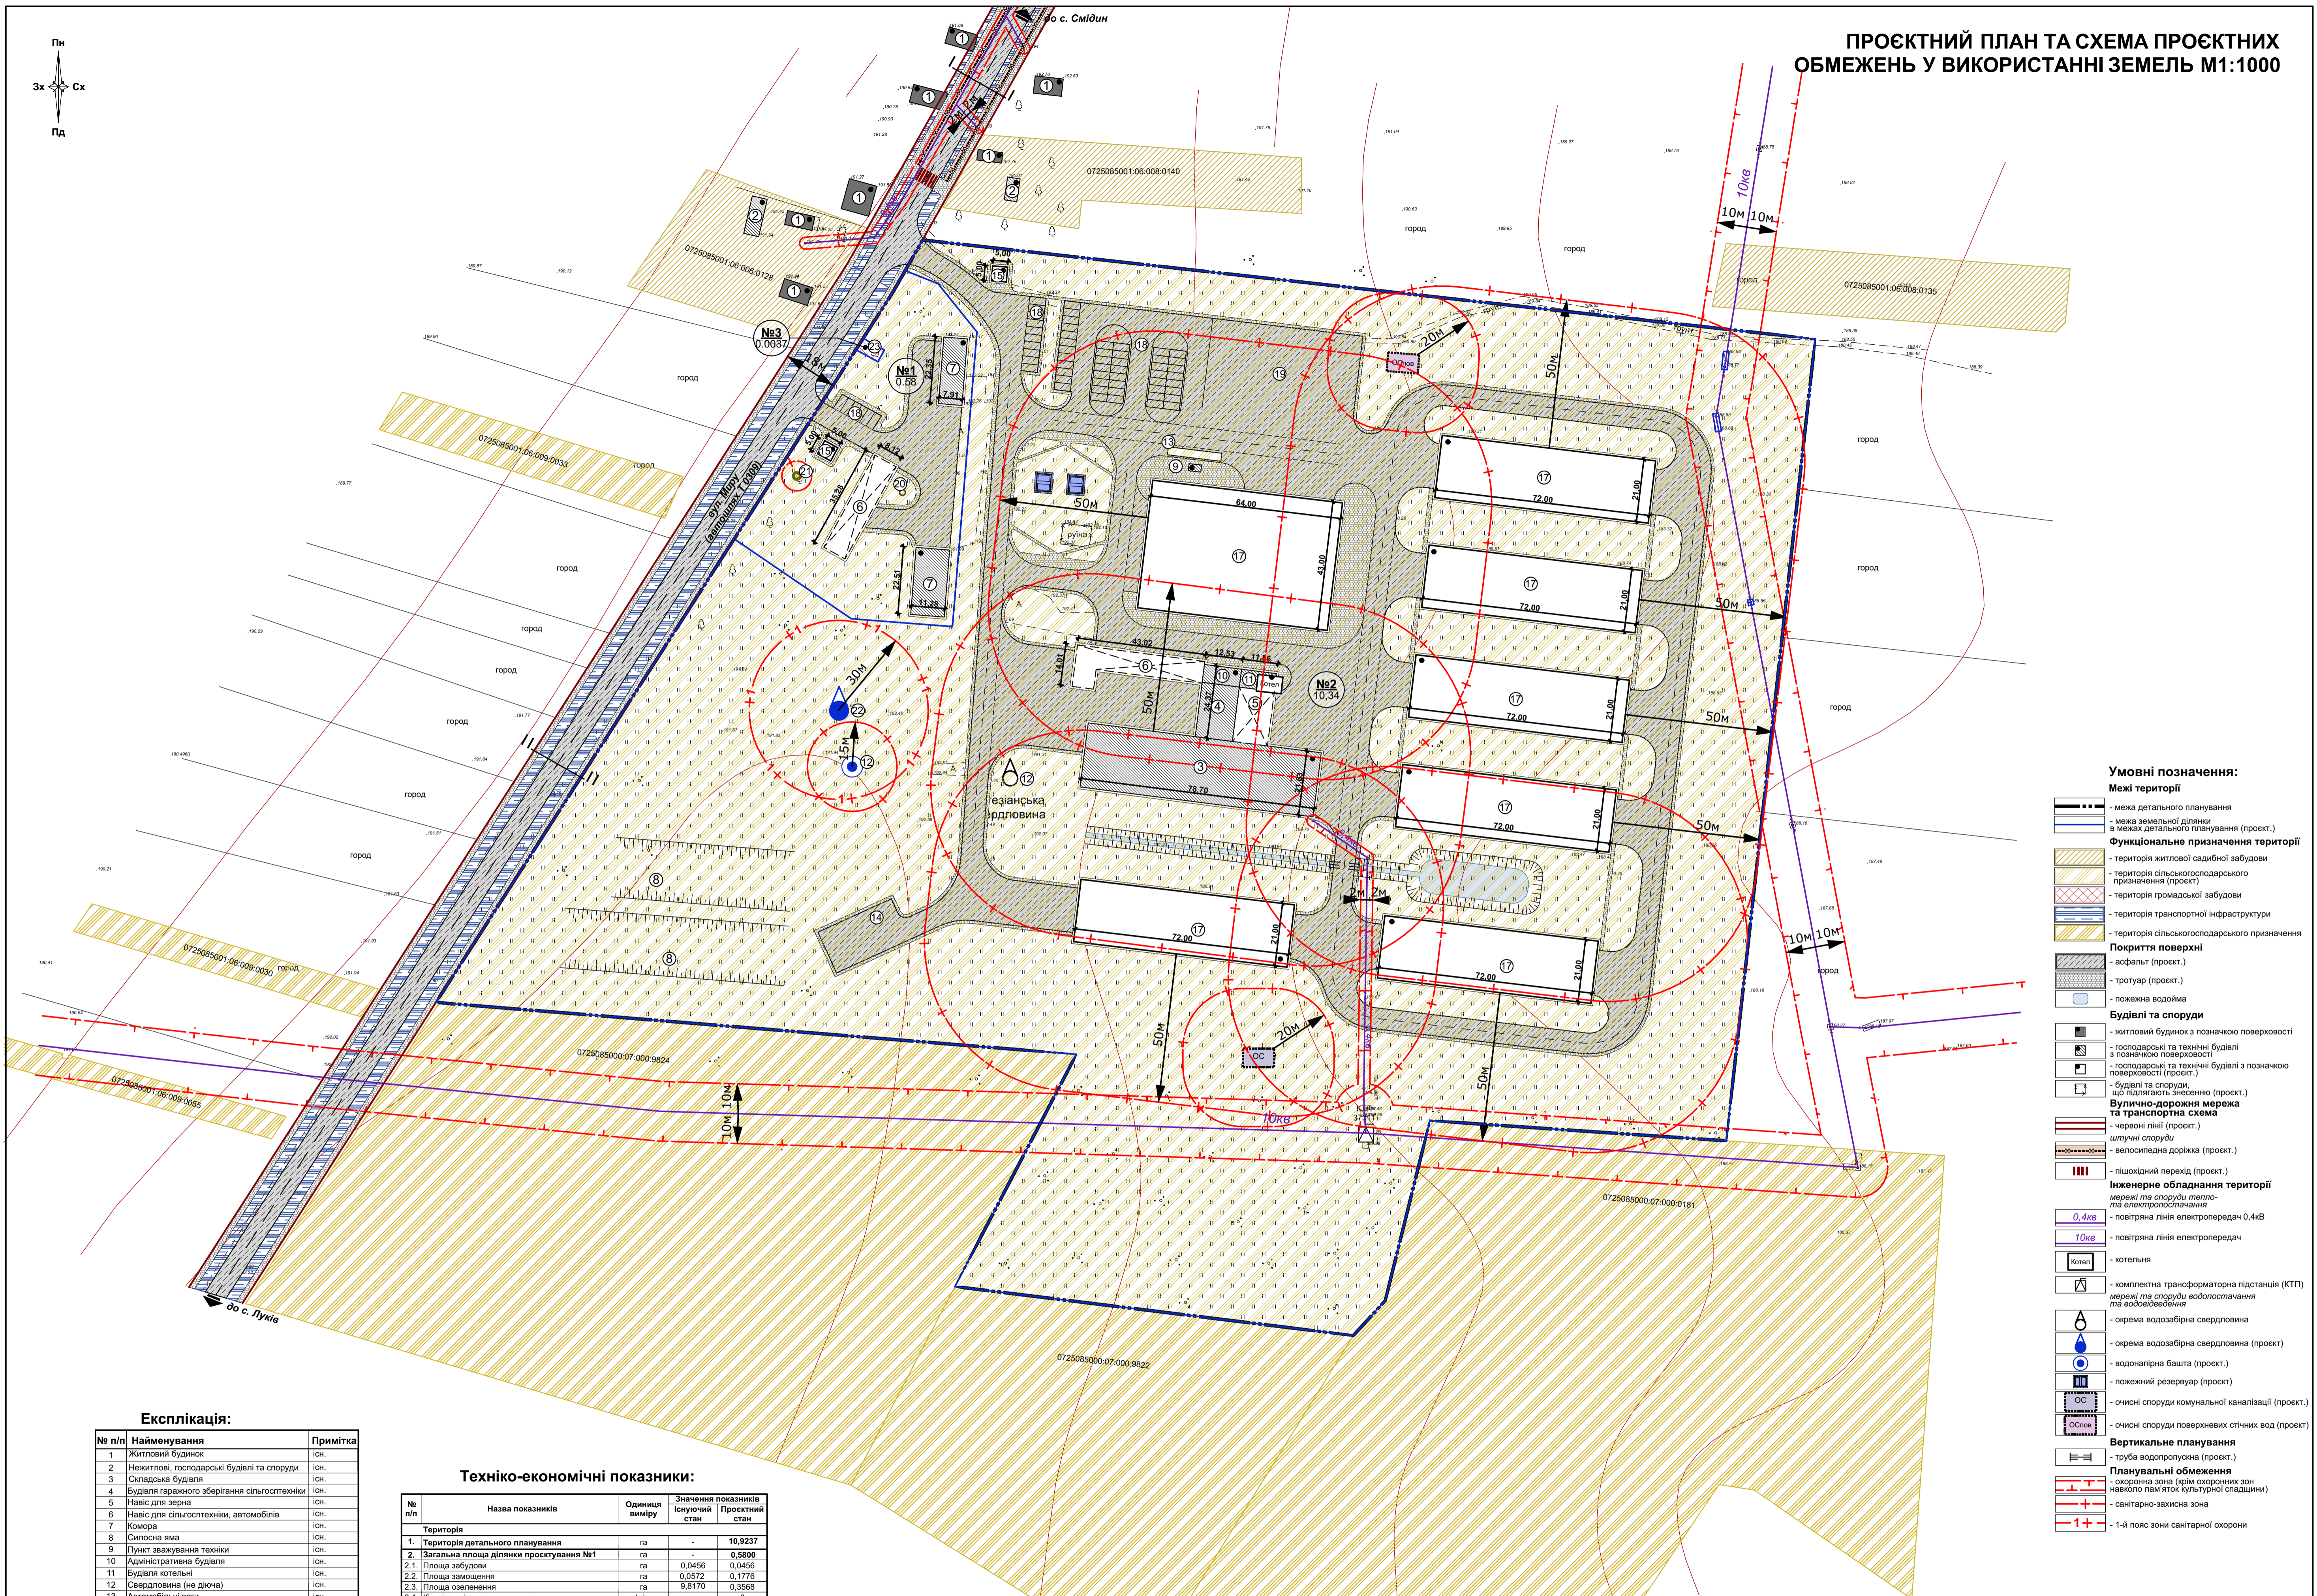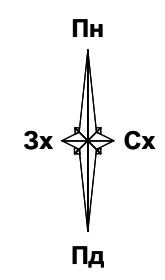

- Умовні позначення:**
- Межі території**
 - межа детального планування
 - межа земельної ділянки в межах детального планування (проект.)
 - Функціональне призначення території**
 - територія житлової садибної забудови
 - територія сільськогосподарського призначення (проект.)
 - територія громадської забудови
 - територія транспортної інфраструктури
 - територія сільськогосподарського призначення
 - Покриття поверхні**
 - асфальт (проект.)
 - тротуар (проект.)
 - пожежна водойма
 - Будівлі та споруди**
 - житловий будинок з позначкою поверховості
 - господарські та технічні будівлі з позначкою поверховості
 - господарські та технічні будівлі з позначкою поверховості (проект.)
 - будівлі та споруди, що підлягають знесенню (проект.)
 - Вулично-дорожня мережа та транспортна схема**
 - чорний ліній (проект.)
 - штучні споруди
 - велосипедна доріжка (проект.)
 - пішохідний перехід (проект.)
 - Інженерне обладнання території мережі та споруди тепло- та електропостачання**
 - повітряна лінія електропередач 0,4кВ
 - повітряна лінія електропередач
 - котельня
 - комплексна трансформаторна підстанція (КТП) мережі та споруди водопостачання та водовідведення
 - окрема водозабірня свердловина
 - окрема водозабірня свердловина (проект.)
 - водонапірна башта (проект.)
 - пожежний резервуар (проект.)
 - очисні споруди комунальної каналізації (проект.)
 - очисні споруди поверхневих стічних вод (проект.)
 - Вертикальне планування**
 - труба водопровідна (проект.)
 - Планувальні обмеження**
 - охоронна зона (крім охоронних зон навколо пам'яток культурної спадщини)
 - світгарно-захисна зона
 - 1-й пояс зони санітарної охорони

Експлікація:

№ п/п	Найменування	Примітка
1	Житловий будинок	існ.
2	Нежитлові, господарські будівлі та споруди	існ.
3	Складська будівля	існ.
4	Будівля гаражного зберігання сільгосптехніки	існ.
5	Навіс для зерна	існ.
6	Навіс для сільгосптехніки, автомобілів	існ.
7	Комора	існ.
8	Силосна яма	існ.
9	Пункт зв'язування техніки	існ.
10	Адміністративна будівля	існ.
11	Будівля котельні	існ.
12	Свердловина (не діюча)	існ.
13	Автомобільні ваги	існ.
14	Майданчик ТПБ	проект.
15	Контрольно-пропускний пункт	проект.
16	Водонапірна вежа	проект.
17	Склад	проект.
18	Відкриті стоянки легкових автомобілів	проект.
19	Майданчик відстою великогабаритної техніки	проект.
20	Сепаратор нафтопродуктів	проект.
21	Очисна споруда (септик)	проект.
22	Свердловина	проект.
23	Пам'ятний знак (хрест)	існ.

Техніко-економічні показники:

№ п/п	Назва показників	Одиниця виміру	Значення показників	
			Існуючий стан	Проектний стан
Територія				
1.	Територія детального планування	га	-	10,9237
2.	Загальна площа ділянки проєктування №1	га	-	0,5800
2.1.	Площа забудови	га	0,0456	0,0456
2.2.	Площа заощадження	га	0,0572	0,1776
2.3.	Площа озеленення	га	9,8170	0,3568
2.4.	Кількість місць паркування авто:	м/місце	-	6
3.	Загальна площа ділянки проєктування №2	га	-	10,3375
3.1.	Площа забудови	га	0,3475	1,4603
3.2.	Площа заощадження	га	0,8564	2,2227
3.3.	Площа озеленення	га	9,8170	6,6545
3.4.	Кількість місць паркування авто:	м/місце	-	54
4.	Загальна площа ділянки проєктування №3	га	-	0,0037
4.1.	Площа забудови	га	0,0007	0,0007
4.2.	Площа заощадження	га	0,0030	0,0030
4.3.	Площа озеленення	пов.	-	1-2
5.	Поверховість	м	-	16
6.	Висота будівель/споруд	м	-	16

Внесення змін до "Детального плану території для будівництва та обслуговування виробничо-складських будівель в с.Сидині по вул.Миру, 47 Ковельського району Волинської області"



Замовник: виконавчий комітет Сидинської сільської ради

Директор: Л. Шнит
ГАП: Л. Гривнак
Виконав: Л. Гривнак

Стадія: Аркуш
ДПТ: 3
Аркушів: 15

ПРОЄКТНИЙ ПЛАН ТА СХЕМА ПРОЄКТНИХ ОБМЕЖЕНЬ У ВИКОРИСТАННІ ЗЕМЕЛЬ М1:1000

ТЗОВ "ГЕО - ЛЕНДС"

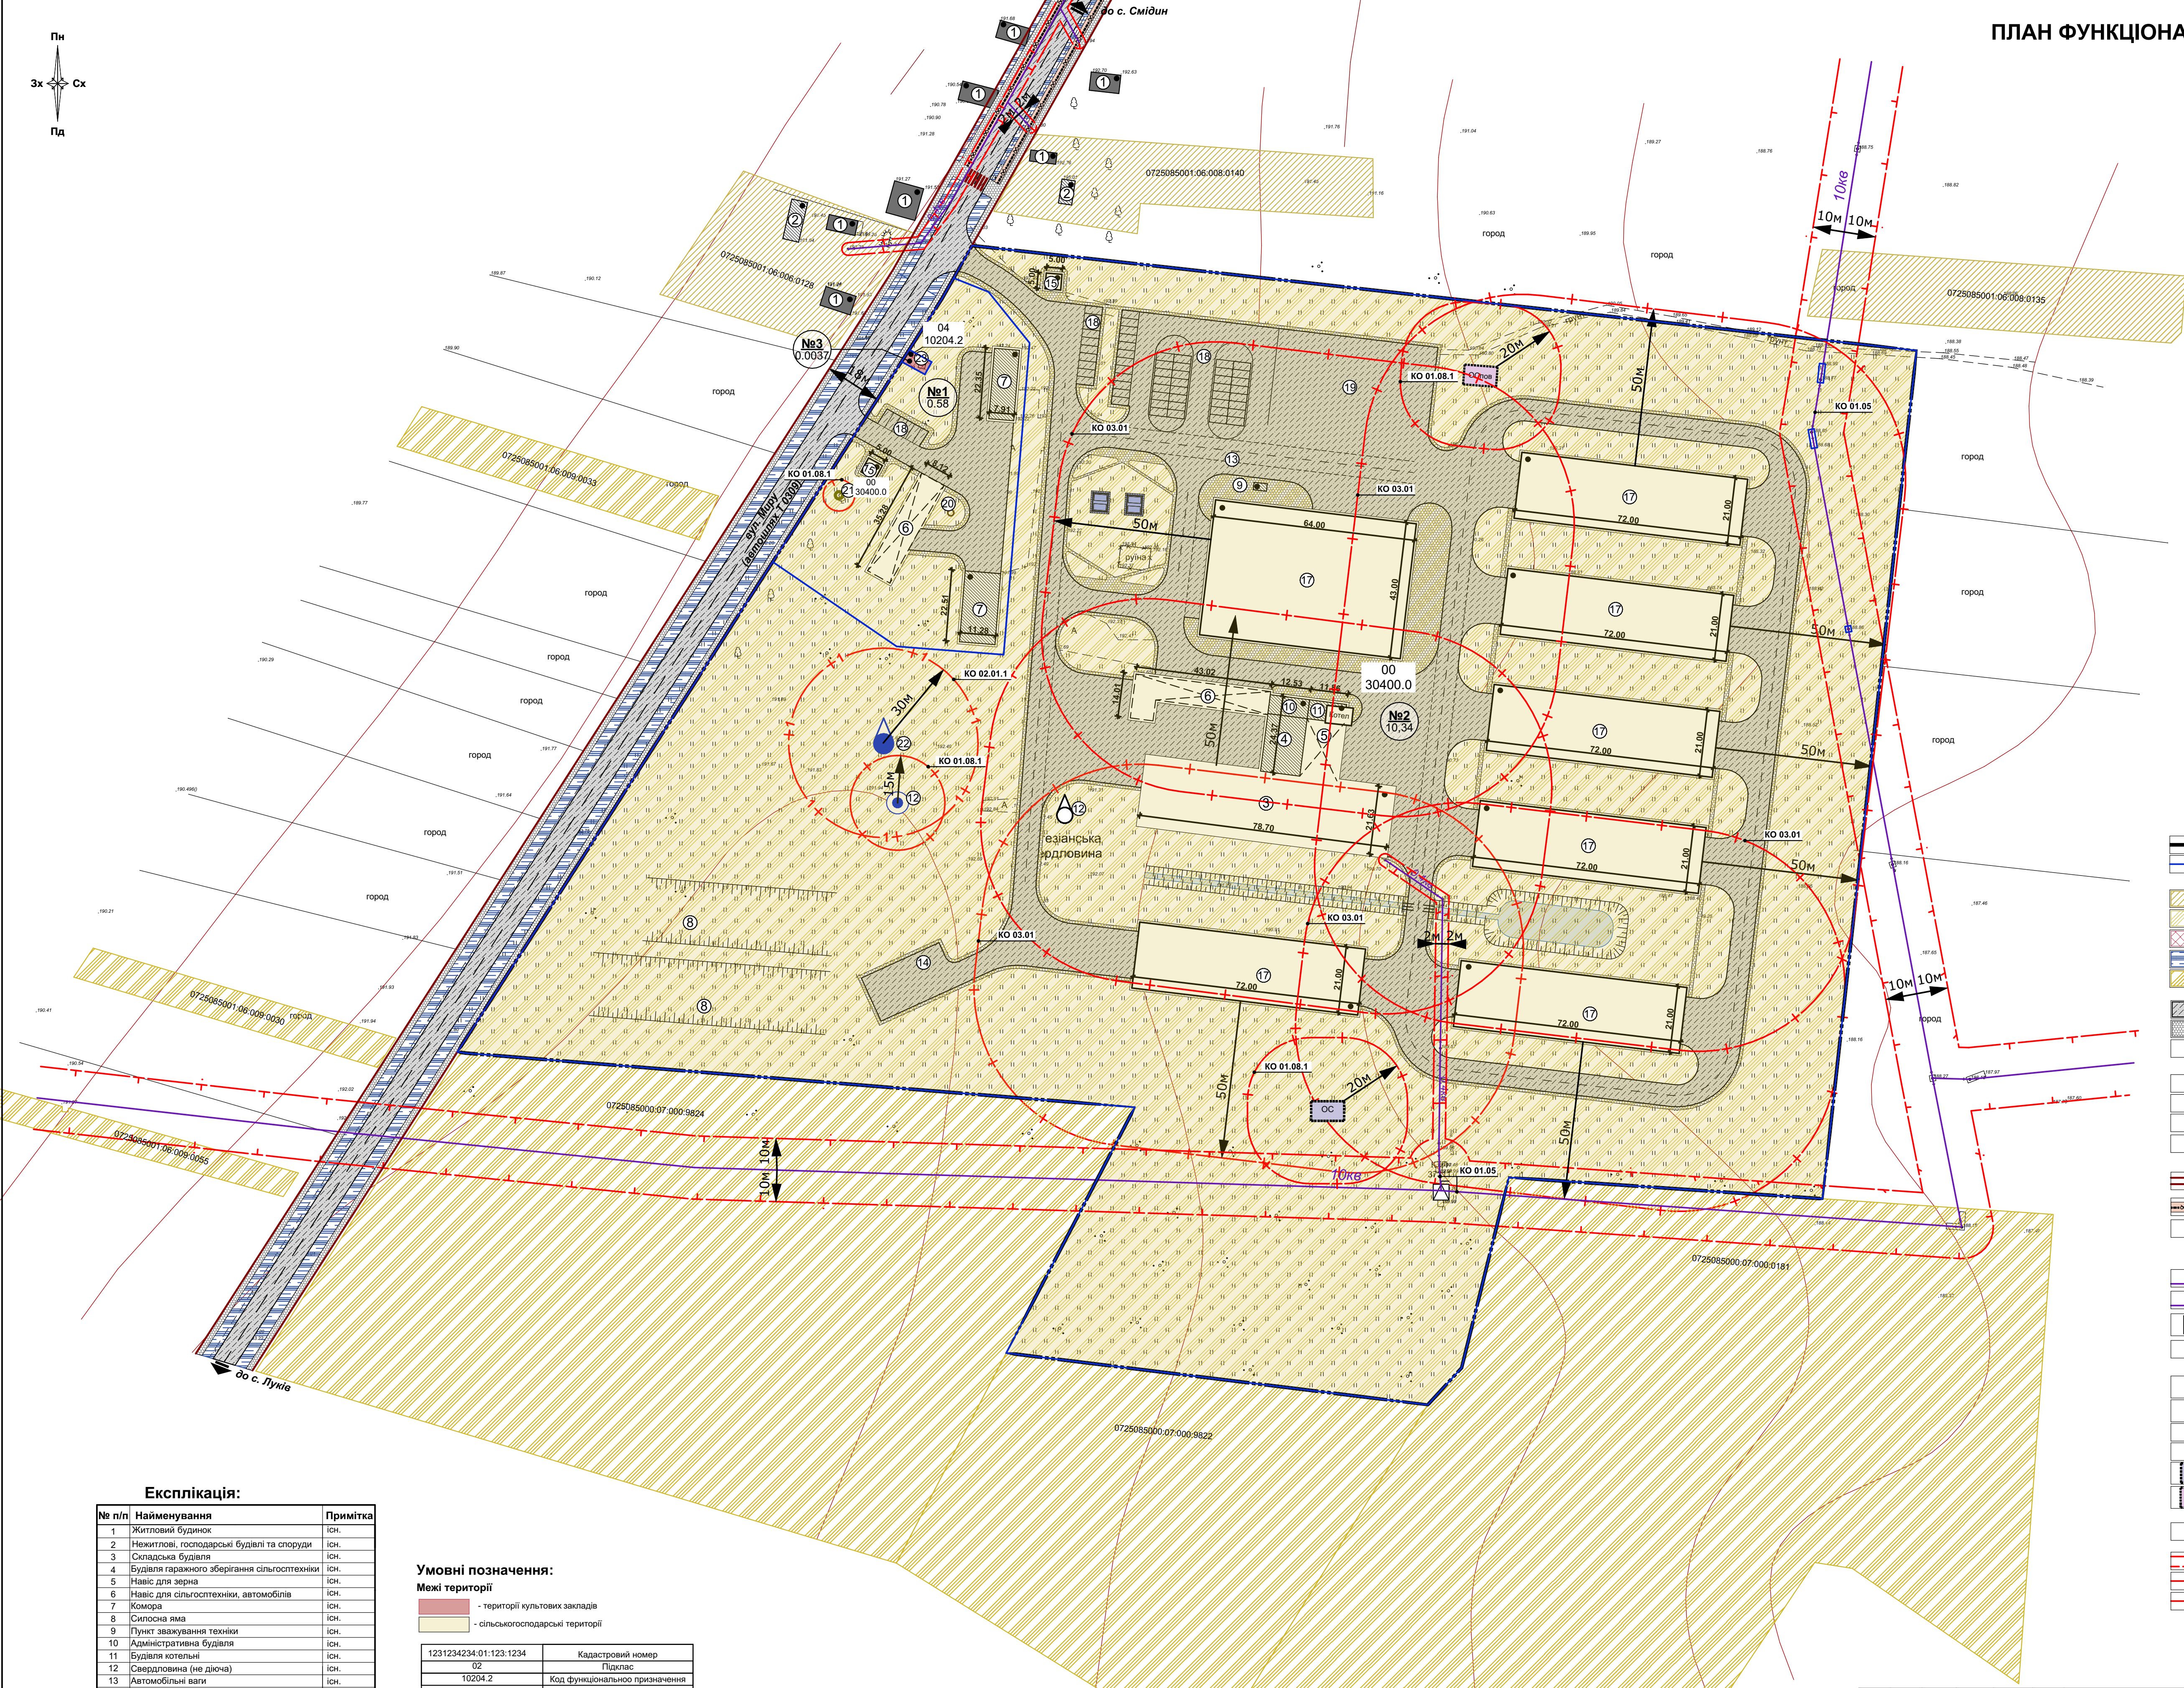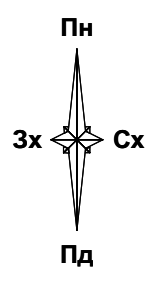

Умовні позначення:

Межі території

- межа детального планування
- межа земельної ділянки
- межа функціонального планування (проект.)
- територія житлової садибної забудови
- територія сільськогосподарського призначення (проект.)
- територія громадської забудови
- територія транспортної інфраструктури
- територія сільськогосподарського призначення
- Покриття поверхні**
- асфальт (проект.)
- тротуар (проект.)
- пожежна водойма
- Будівлі та споруди**
- житловий будинок з позначкою поверховості
- господарські та технічні будівлі з позначкою поверховості
- господарські та технічні будівлі з позначкою поверховості (проект.)
- будівлі та споруди, що підлягають знесенню (проект.)
- Вулично-дорожня мережа та транспортна схема**
- червоні лінії (проект.)
- велосипедна доріжка (проект.)
- пішохідний перехід (проект.)
- Інженерне обладнання території**
- мережі та споруди тепло- та електропостачання
- повітряна лінія електропередач 0,4кВ
- повітряна лінія електропередач
- котельня
- комплекти трансформаторної підстанції (КТП) мережі та споруди водопостачання та водовідведення
- окрема водозабірня свердловина
- окрема водозабірня свердловина (проект.)
- водонапірна башта (проект.)
- пожежний резервуар (проект.)
- очисні споруди комунальної каналізації (проект.)
- очисні споруди поверхневих стічних вод (проект.)
- Вертикальне планування**
- труба водопропуску (проект.)
- Планувальні обмеження**
- охоронна зона (врім охоронних зон навколо пам'яток культурної спадщини)
- санітарно-захисна зона
- 1-й пояс зони санітарної охорони

Експлікація:

№ п/п	Найменування	Примітка
1	Житловий будинок	Існ.
2	Нежитлові, господарські будівлі та споруди	Існ.
3	Складські будівля	Існ.
4	Будівля гаражного зберігання сільгосптехніки	Існ.
5	Навіс для зерна	Існ.
6	Навіс для сільгосптехніки, автомобілів	Існ.
7	Комора	Існ.
8	Силозна яма	Існ.
9	Пункт зважування техніки	Існ.
10	Адміністративна будівля	Існ.
11	Будівля котельня	Існ.
12	Свердловина (не дієча)	Існ.
13	Автомобільні ваги	Існ.
14	Майданчик ТПВ	проект.
15	Контрольно-пропускний пункт	проект.
16	Водонапірна вежа	проект.
17	Склад	проект.
18	Відкриті стоянки легкових автомобілів	проект.
19	Майданчик відстою великогабаритної техніки	проект.
20	Сепаратор нафтопродуктів	проект.
21	Очисна споруда (септик)	проект.
22	Свердловина	проект.
23	Пам'ятний знак (хрест)	Існ.

Умовні позначення:

- території культових закладів
- сільськогосподарської території

1231234234.01.123.1234	Кадастровий номер
02	Підклас
10204.2	Код функціонального призначення
КО 06.01.1	Код обмежень

КЛАСИФІКАТОР ОБМЕЖЕНЬ ЩОДО ВИКОРИСТАННЯ ЗЕМЕЛЬ

Код	Назва обмежень щодо використання земель та земельних ділянок
01.08.1	Санітарно-захисні смуги навколо інженерних комунікацій
01.05	Охоронна зона навколо (ударев) об'єкта енергетичної системи
03.01	Санітарно-захисна зона навколо об'єкта
02.01.1	Перший пояс зони санітарної охорони джерел та об'єктів централізованого питного водопостачання (суворого режиму)

Директор	Л. Шнит		
ГАП	Л. Гривнак		
Виконав	Л. Гривнак		

Внесення змін до "Детального плану території для будівництва та обслуговування виробничо-складських будівель в с.Смідин по вул.Миру, 47 Ковельського району Волинської області"

Замовник: виконавчий комітет Смідинської сільської ради

ПЛАН ФУНКЦІОНАЛЬНОГО ЗОНУВАННЯ ТЕРИТОРІЇ М1:1000

Стадія	Аркуш	Аркуші
ДПТ	4	15

ТЗОВ "ГЕО - ЛЕНДС"


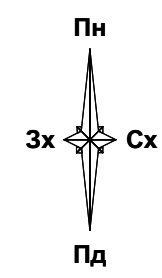


СХЕМА ТРАНСПОРТНОЇ МОБІЛЬНОСТІ ТА ІНФРАСТРУКТУРИ М1:1000

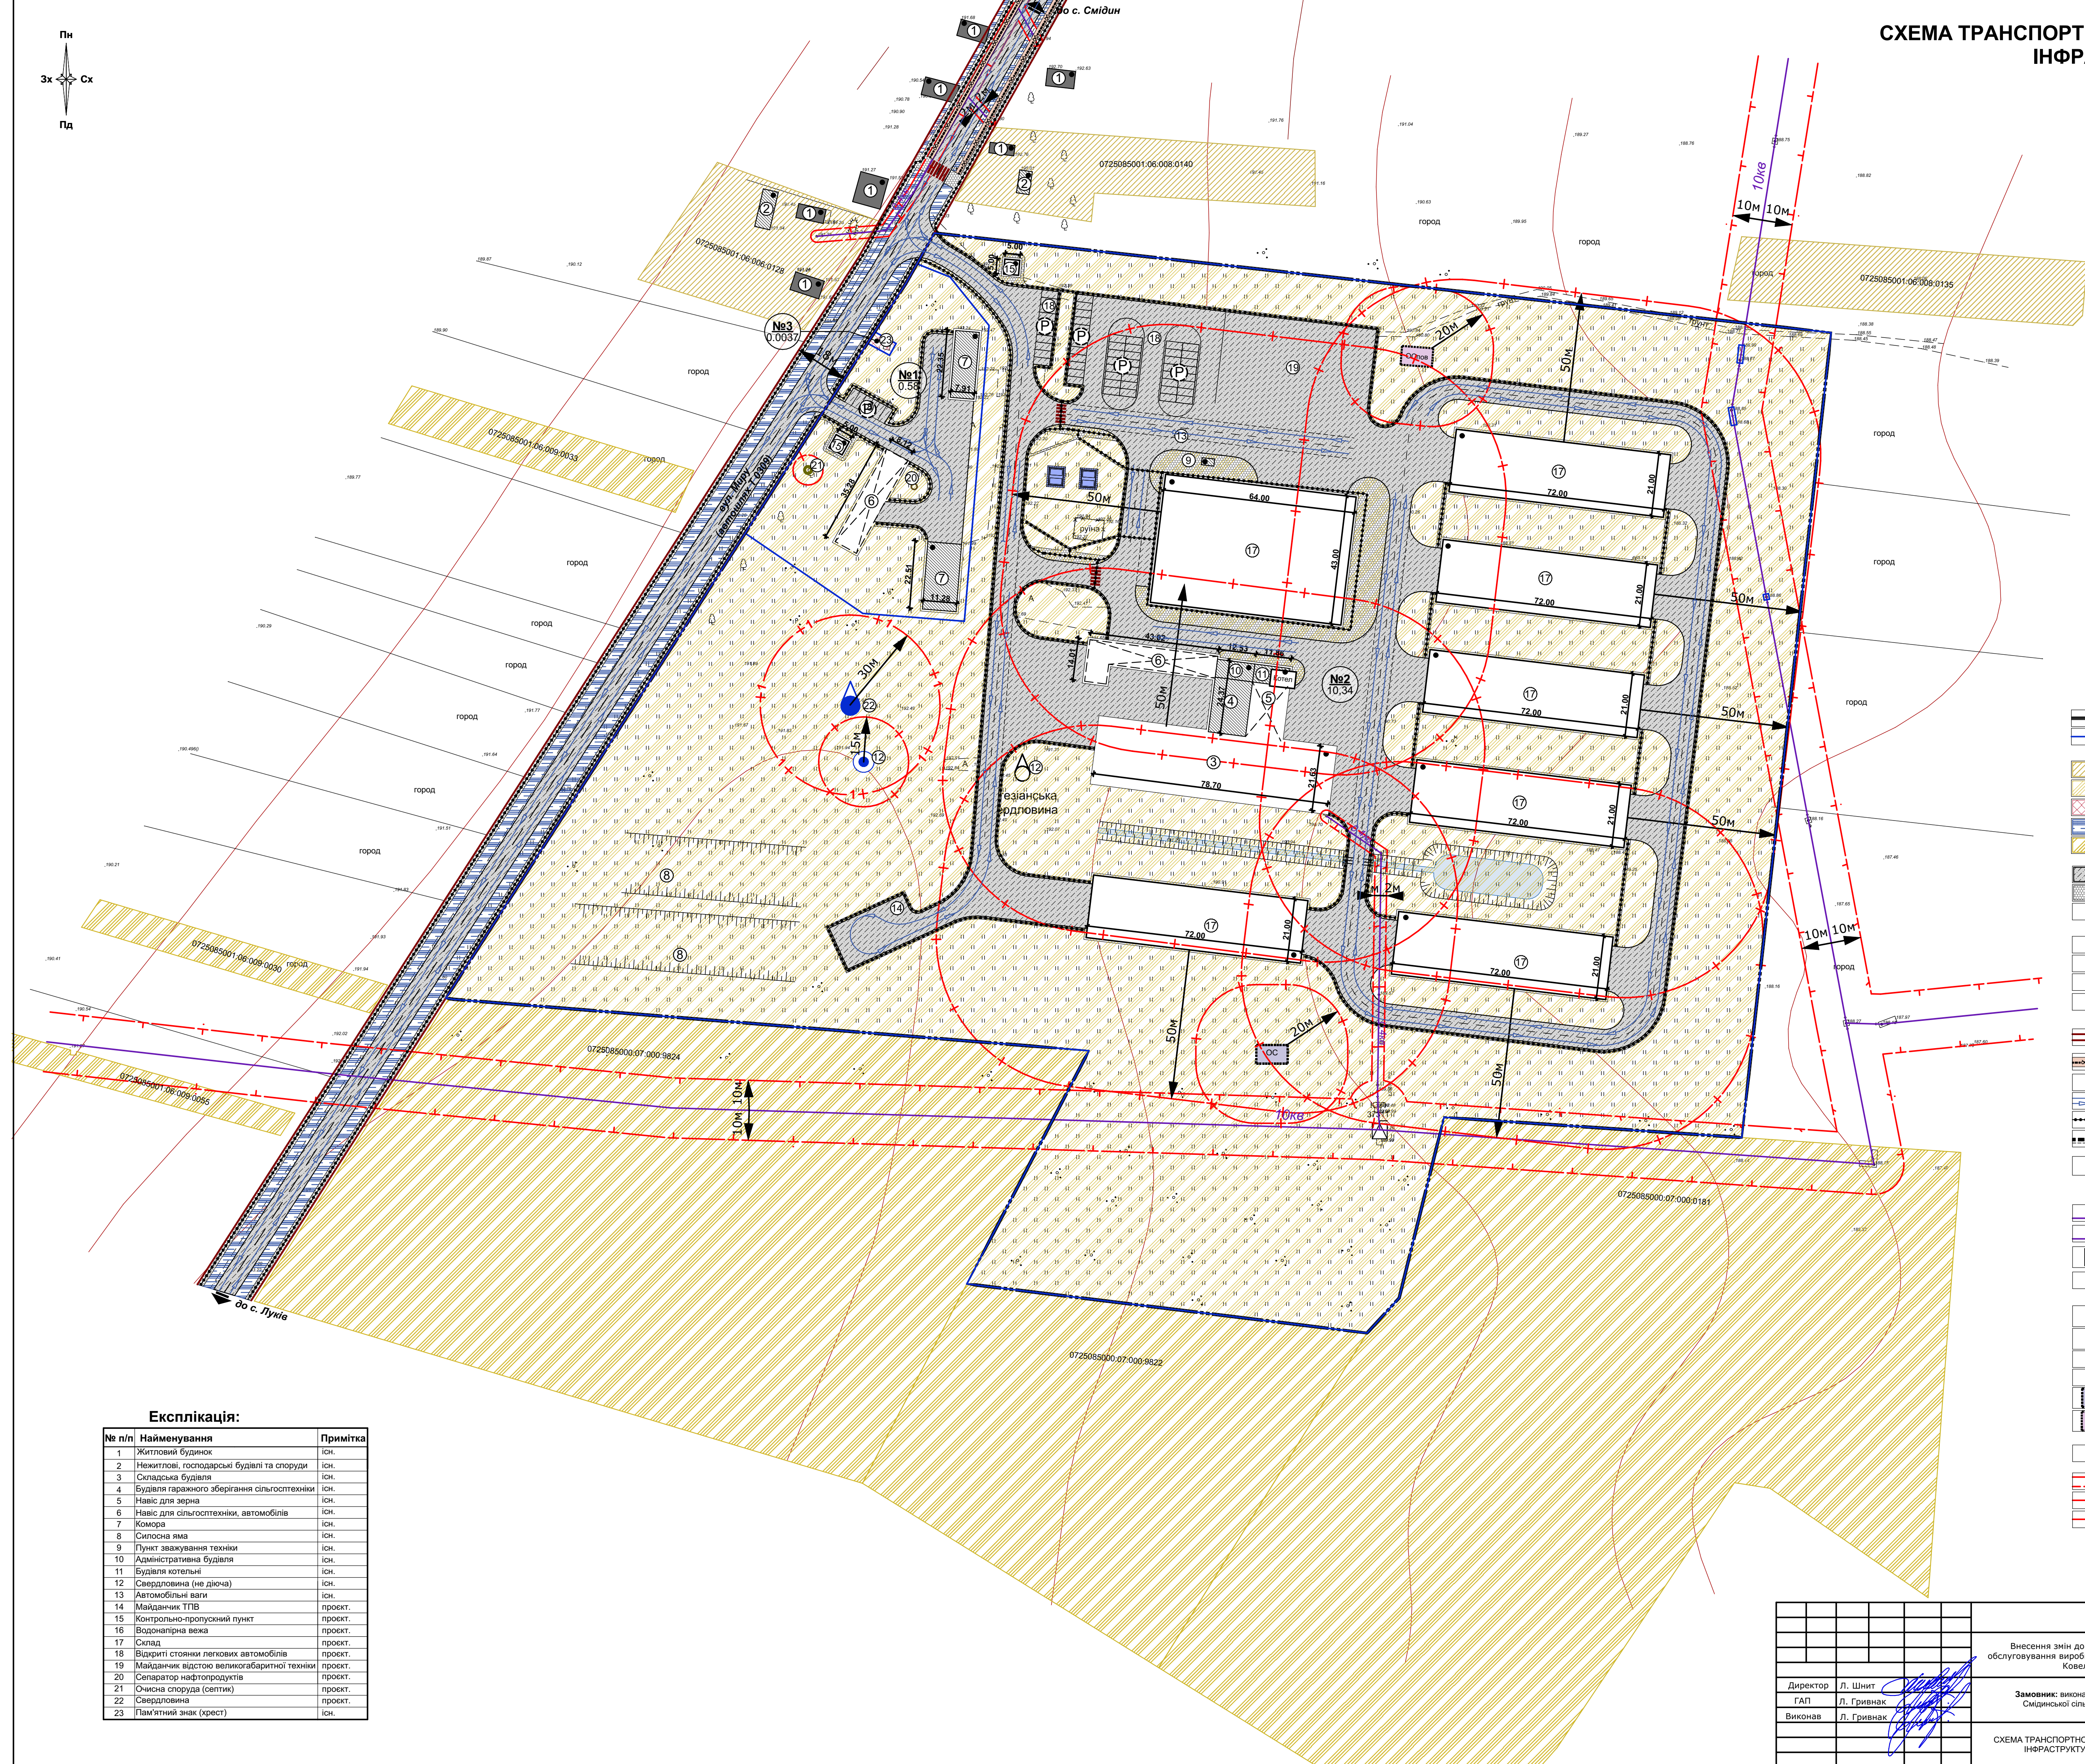

- Умовні позначення:**
- Межі території**
- межа детального планування
 - межа земельної ділянки
 - територія житлової садибної забудови
 - територія сільськогосподарського призначення (проект)
 - територія громадської забудови
 - територія транспортної інфраструктури
 - територія сільськогосподарського призначення
- Покриття поверхні**
- асфальт (проект.)
 - тротуар (проект.)
 - пожежна водойма
- Будівлі та споруди**
- житловий будинок з позначкою поверховості
 - господарські та технічні будівлі з позначкою поверховості
 - господарські та технічні будівлі з позначкою поверховості (проект.)
 - будівлі та споруди, що підлягають знесенню (проект.)
- Вулично-дорожня мережа та транспортна схема**
- червоні лінії (проект.)
 - штучні споруди
 - велосипедна доріжка (проект.)
 - пішохідний перехід (проект.)
 - напрямки руху автомобільного транспорту
 - основний шлях руху пішоходів
 - велодоріжка
 - об'єкти дорожнього сервісу
 - місце зберігання автотранспорту
- Інженерне обладнання території**
- повітряна лінія електропередач 0,4кВ
 - повітряна лінія електропередач
 - котельня
 - комплекти трансформаторної підстанції (КТП) мережі та споруди теплової електропостачання та водовідведення
 - окрема водозабірні свердловина
 - окрема водозабірні свердловина (проект.)
 - водонапірна башта (проект.)
 - пожежний резервуар (проект.)
 - очисні споруди комунальної каналізації (проект.)
 - очисні споруди поверхневих стічних вод (проект.)
- Вертикальне планування**
- труба водопропусна (проект.)
- Планувальні обмеження**
- охоронна зона (зона охоронки) зон навколо пам'яток культурної спадщини
 - санітарно-захисна зона
 - 1-й пояс зони санітарної охорони

Експлікація:

№ п/п	Найменування	Примітка
1	Житловий будинок	існ.
2	Нежитлові, господарські будівлі та споруди	існ.
3	Складська будівля	існ.
4	Будівля гаражного зберігання сільгосптехніки	існ.
5	Навіс для зерна	існ.
6	Навіс для сільгосптехніки, автомобілів	існ.
7	Комора	існ.
8	Силова яма	існ.
9	Пункт зважування техніки	існ.
10	Адміністративна будівля	існ.
11	Будівля котельні	існ.
12	Свердловина (не діюча)	існ.
13	Автомобільні ваги	існ.
14	Майданчик ТПВ	проект.
15	Контрольно-пропускний пункт	проект.
16	Водонапірна вежа	проект.
17	Склад	проект.
18	Відкриті стоянки легкових автомобілів	проект.
19	Майданчик відстою великогабаритної техніки	проект.
20	Спаратор нафтопродуктів	проект.
21	Очисні споруди (септик)	проект.
22	Свердловина	проект.
23	Пам'ятний знак (хрест)	існ.

Внесення змін до "Детального плану території для будівництва та обслуговування виробничо-складських будівель в с.Смідин по вул.Миру, 47 Ковельського району Волинської області"		Стадія	Аркуш	Аркуші
Директор	Л. Шнит	Замовник: виконавчий комітет Смідинської сільської ради	ДПТ	5
ГАП	Л. Гривчак			
Виконав	Л. Гривчак			
СХЕМА ТРАНСПОРТНОЇ МОБІЛЬНОСТІ ТА ІНФРАСТРУКТУРИ М1:1000		ТЗОВ "ГЕО - ЛЕНДС"		


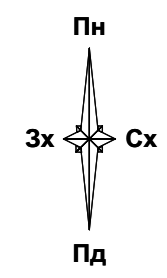


СХЕМА ІНЖЕНЕРНОГО ЗАБЕЗПЕЧЕННЯ ТЕРИТОРІЇ М1:1000

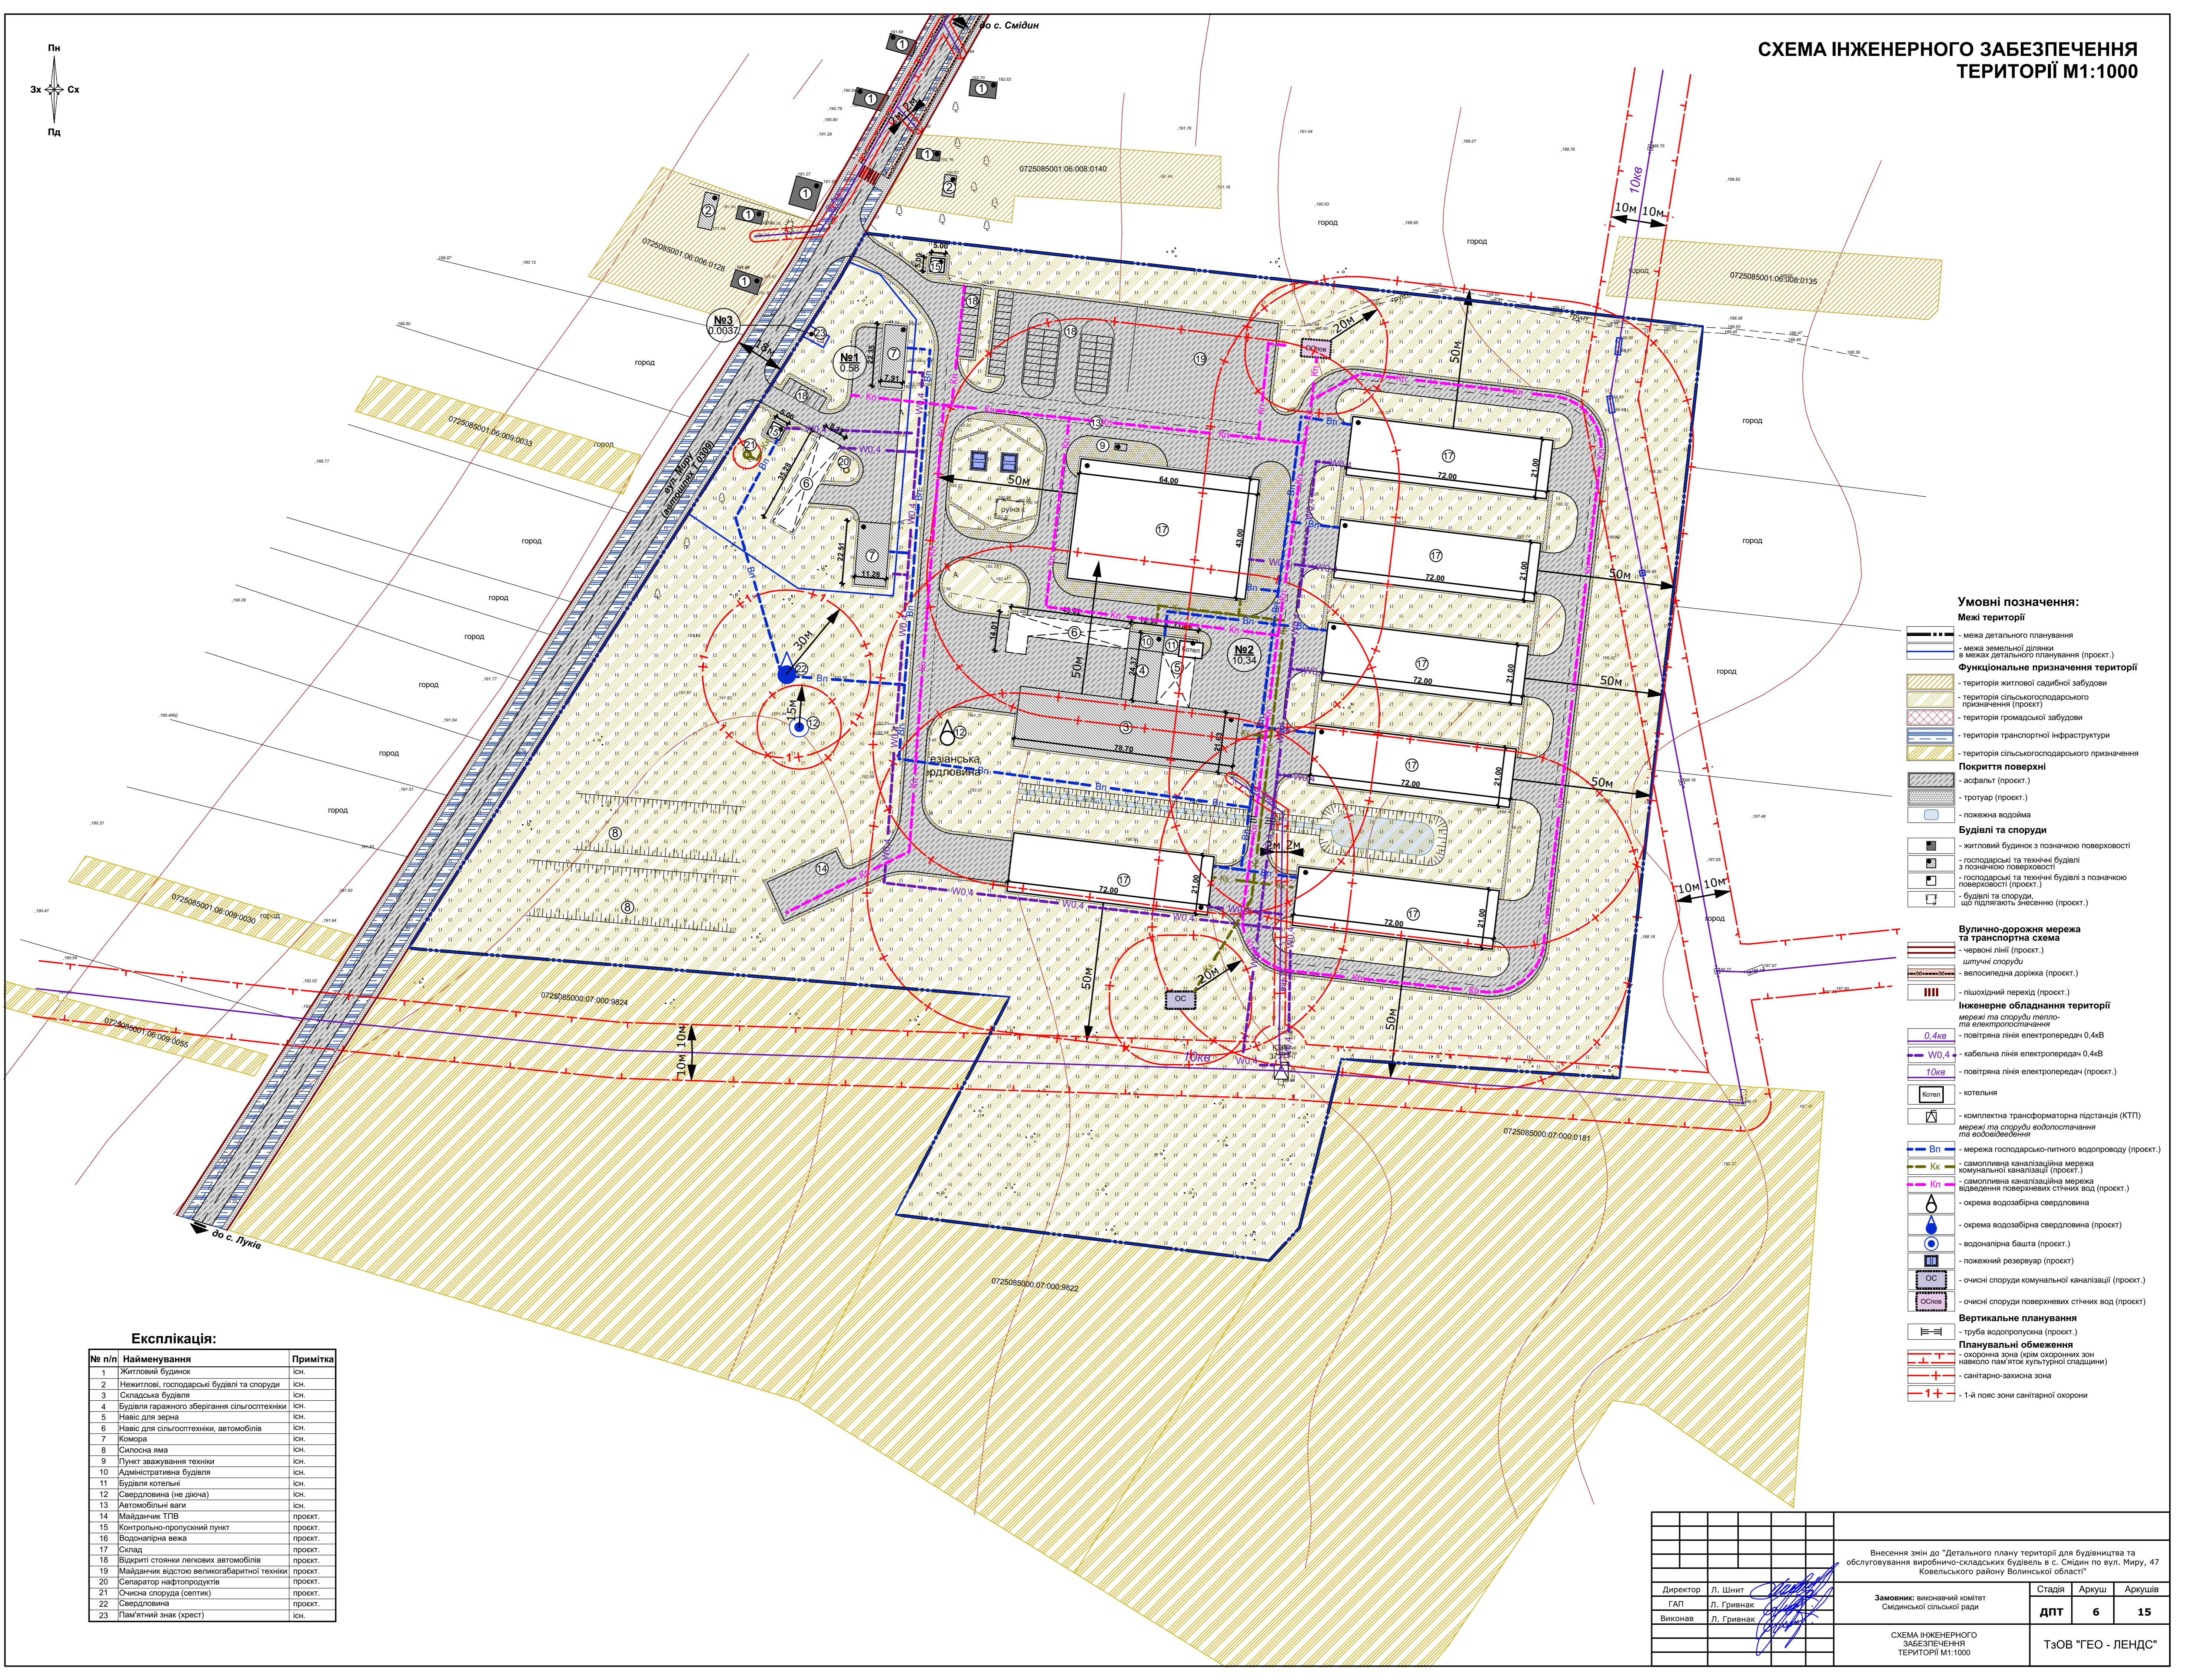

Умовні позначення:

- Межі територій**
 - межа детального планування
 - межа земельної ділянки в межах детального планування (проект.)
- Функціональне призначення території**
 - територія житлової садибної забудови
 - територія сільськогосподарського призначення (проект.)
 - територія громадської забудови
 - територія транспортної інфраструктури
 - територія сільськогосподарського призначення
- Покриття поверхні**
 - асфальт (проект.)
 - тротуар (проект.)
 - пожежна водойма
- Будівлі та споруди**
 - житловий будинок з позначкою поверховості
 - господарські та технічні будівлі з позначкою поверховості
 - господарські та технічні будівлі з позначкою поверховості (проект.)
 - будівлі та споруди, що підлягають знесенню (проект.)
- Вулично-дорожня мережа та транспортна схема**
 - червоні лінії (проект.)
 - ітучні споруди
 - велосипедна доріжка (проект.)
 - пішохідний перехід (проект.)
- Інженерне обладнання території**
 - мережі та споруди водопостачання та водовідведення
 - повітряна лінія електропередач 0,4кВ
 - кабельна лінія електропередач 0,4кВ
 - повітряна лінія електропередач (проект.)
 - котельня
 - комплектна трансформаторна підстанція (КТТП)
 - мережі та споруди водопостачання та водовідведення
 - Вп - мережа господарсько-питного водопроводу (проект.)
 - Кк - самопливна каналізаційна мережа комунальної каналізації (проект.)
 - Кп - самопливна каналізаційна мережа відведення поверхневих стічних вод (проект.)
 - окрема водозабірна свердловина
 - окрема водозабірна свердловина (проект.)
 - водонапірна башта (проект.)
 - пожежний резеруар (проект.)
 - очисні споруди комунальної каналізації (проект.)
 - Очч - очисні споруди поверхневих стічних вод (проект.)
- Вертикальне планування**
 - труба водопропусна (проект.)
- Планувальні обмеження**
 - охоронна зона (крім охоронних зон навколо пам'яток культурної спадщини)
 - санітарно-захисна зона
 - 1-й пояс зони санітарної охорони

Експлікація:

№ п/п	Найменування	Примітка
1	Житловий будинок	існ.
2	Нежитлові, господарські будівлі та споруди	існ.
3	Складська будівля	існ.
4	Будівля гаражного зберігання сільгосптехніки	існ.
5	Навіс для зерна	існ.
6	Навіс для сільгосптехніки, автомобілів	існ.
7	Комора	існ.
8	Силона яма	існ.
9	Пункт зв'язування техніки	існ.
10	Адміністративна будівля	існ.
11	Будівля котельні	існ.
12	Свердловина (не діюча)	існ.
13	Автомобільні ваги	існ.
14	Майданчик ТПВ	проект.
15	Контрольно-пропускний пункт	проект.
16	Водонапірна вежа	проект.
17	Склад	проект.
18	Відкриті стоянки легкових автомобілів	проект.
19	Майданчик відстою великогабаритної техніки	проект.
20	Сепаратор нафтопродуктів	проект.
21	Очисна споруда (септик)	проект.
22	Свердловина	проект.
23	Пам'ятний знак (хрест)	існ.

Директор	Л. Шнит	Замовник: виконавчий комітет Смідницької сільської ради	Стадія	Аркуш	Аркушів
ГАП	Л. Гривнак		ДПТ	6	15
Виконав	Л. Гривнак		СХЕМА ІНЖЕНЕРНОГО ЗАБЕЗПЕЧЕННЯ ТЕРИТОРІЇ М1:1000		
			ТЗОВ "ГЕО - ЛЕНДС"		


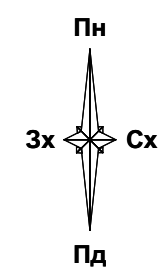


СХЕМА ІНЖЕНЕРНОЇ ПІДГОТОВКИ, БЛАГОУСТРОЮ ТЕРИТОРІЇ ТА ВЕРТИКАЛЬНОГО ПЛАНУВАННЯ М1:1000

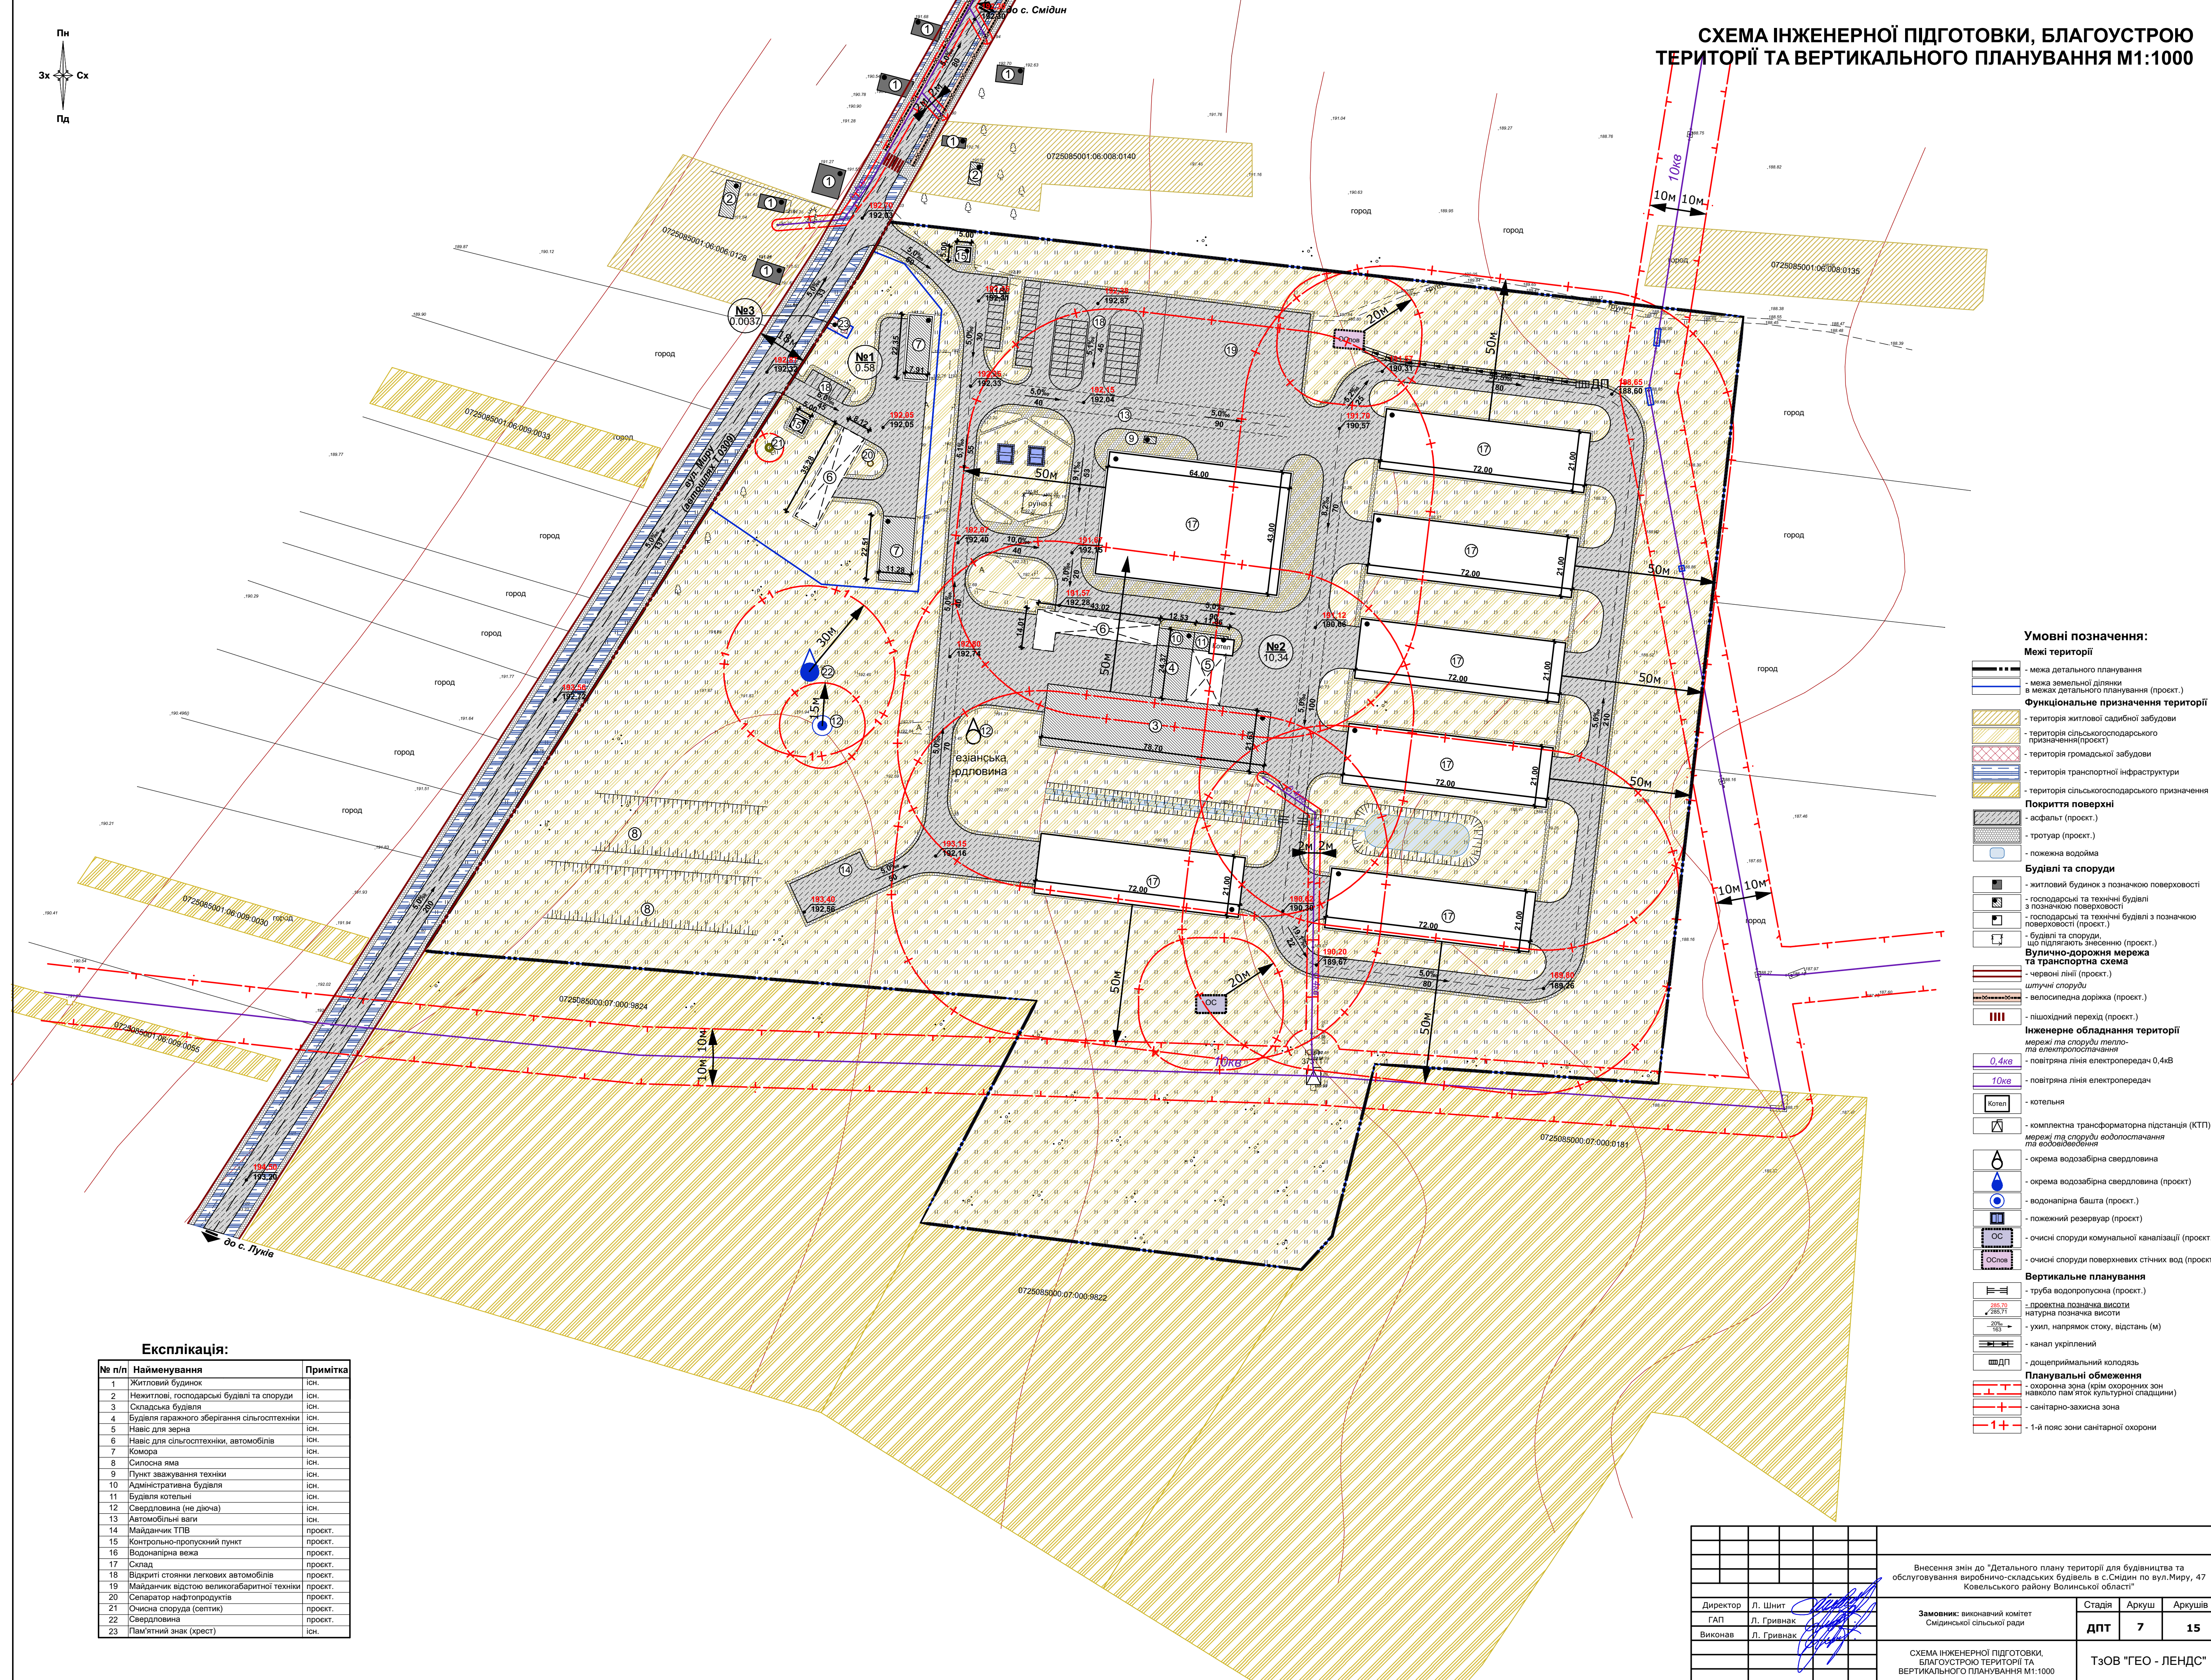



- Умовні позначення:**
- Межі території**
- межа детального планування
 - межа земельної ділянки
 - межа земельної ділянки в межах детального планування (проект.)
- Функціональне призначення території**
- територія житлової садибної забудови
 - територія сільськогосподарського призначення(проект.)
 - територія громадської забудови
 - територія транспортної інфраструктури
 - територія сільськогосподарського призначення
- Покриття поверхні**
- асфальт (проект.)
 - тротуар (проект.)
 - пожежна водойма
- Будівлі та споруди**
- житловий будинок з позначкою поверховості
 - господарські та технічні будівлі з позначкою поверховості
 - господарські та технічні будівлі з позначкою поверховості (проект.)
 - будівлі та споруди, що підлягають знесенню (проект.)
- Вулично-дорожня мережа та транспортна схема**
- червоні лінії (проект.)
 - штурвні споруди
 - велосипедна доріжка (проект.)
 - пішохідний перехід (проект.)
- Інженерне обладнання території**
- мережі та споруди електропостачання
 - повітряна лінія електропередач 0,4кВ
 - повітряна лінія електропередач 10кВ
 - котельня
 - комплектна трансформаторна підстанція (КТП)
 - мережі та споруди водопостачання та водовиведення
 - окрема водозабірня свердловина
 - окрема водозабірня свердловина (проект.)
 - водонапірна башта (проект.)
 - пожежний резервуар (проект.)
 - очисні споруди комунальної каналізації (проект.)
 - очисні споруди поверхневих стічних вод (проект.)
- Вертикальне планування**
- труба водопроводу (проект.)
 - проектна позначка висоти
 - натурна позначка висоти
 - ухил, напрямок стоку, відстань (м)
 - канал укріплення
 - дощеприймальний колодязь
- Планувальні обмеження**
- охоронна зона (крім охоронних зон навколишнього культурного спадщини)
 - санітарно-захисна зона
 - 1-й пояс зони санітарної охорони

Експлікація:

№ п/п	Найменування	Примітка
1	Житловий будинок	існ.
2	Нежитлові, господарські будівлі та споруди	існ.
3	Складська будівля	існ.
4	Будівля гаражного зберігання сільгосптехніки	існ.
5	Навіс для зерна	існ.
6	Навіс для сільгосптехніки, автомобілів	існ.
7	Комора	існ.
8	Силосна яма	існ.
9	Пункт зважування техніки	існ.
10	Адміністративна будівля	існ.
11	Будівля котельні	існ.
12	Свердловина (не діюча)	існ.
13	Автомобільні ваги	існ.
14	Майданчик ТПВ	проект.
15	Контрольно-пропускний пункт	проект.
16	Водонапірна вежа	проект.
17	Склад	проект.
18	Відкриті стоянки легкових автомобілів	проект.
19	Майданчик відстою великогабаритної техніки	проект.
20	Спаратор нафтопродуктів	проект.
21	Очисні споруди (септик)	проект.
22	Свердловина	проект.
23	Пам'ятний знак (хрест)	існ.

Внесення змін до "Детального плану території для будівництва та обслуговування виробничо-складських будівель в с.Смідин по вул.Миру, 47 Ковельського району Волинської області"		Стадія	Аркуш	Аркуші
Директор	Л. Шнит	Замовник: виконавчий комітет Смідинської сільської ради	ДПТ	7
ГАП	Л. Гривчак			15
Виконав	Л. Гривчак			
СХЕМА ІНЖЕНЕРНОЇ ПІДГОТОВКИ, БЛАГОУСТРОЮ ТЕРИТОРІЇ ТА ВЕРТИКАЛЬНОГО ПЛАНУВАННЯ М1:1000		ТЗОВ "ГЕО - ЛЕНДС"		

**СХЕМА ІНЖЕНЕРНО - ТЕХНІЧНИХ ЗАХОДІВ
ЦИВІЛЬНОГО ЗАХИСТУ НА МИРНИЙ ЧАС М1:1000**

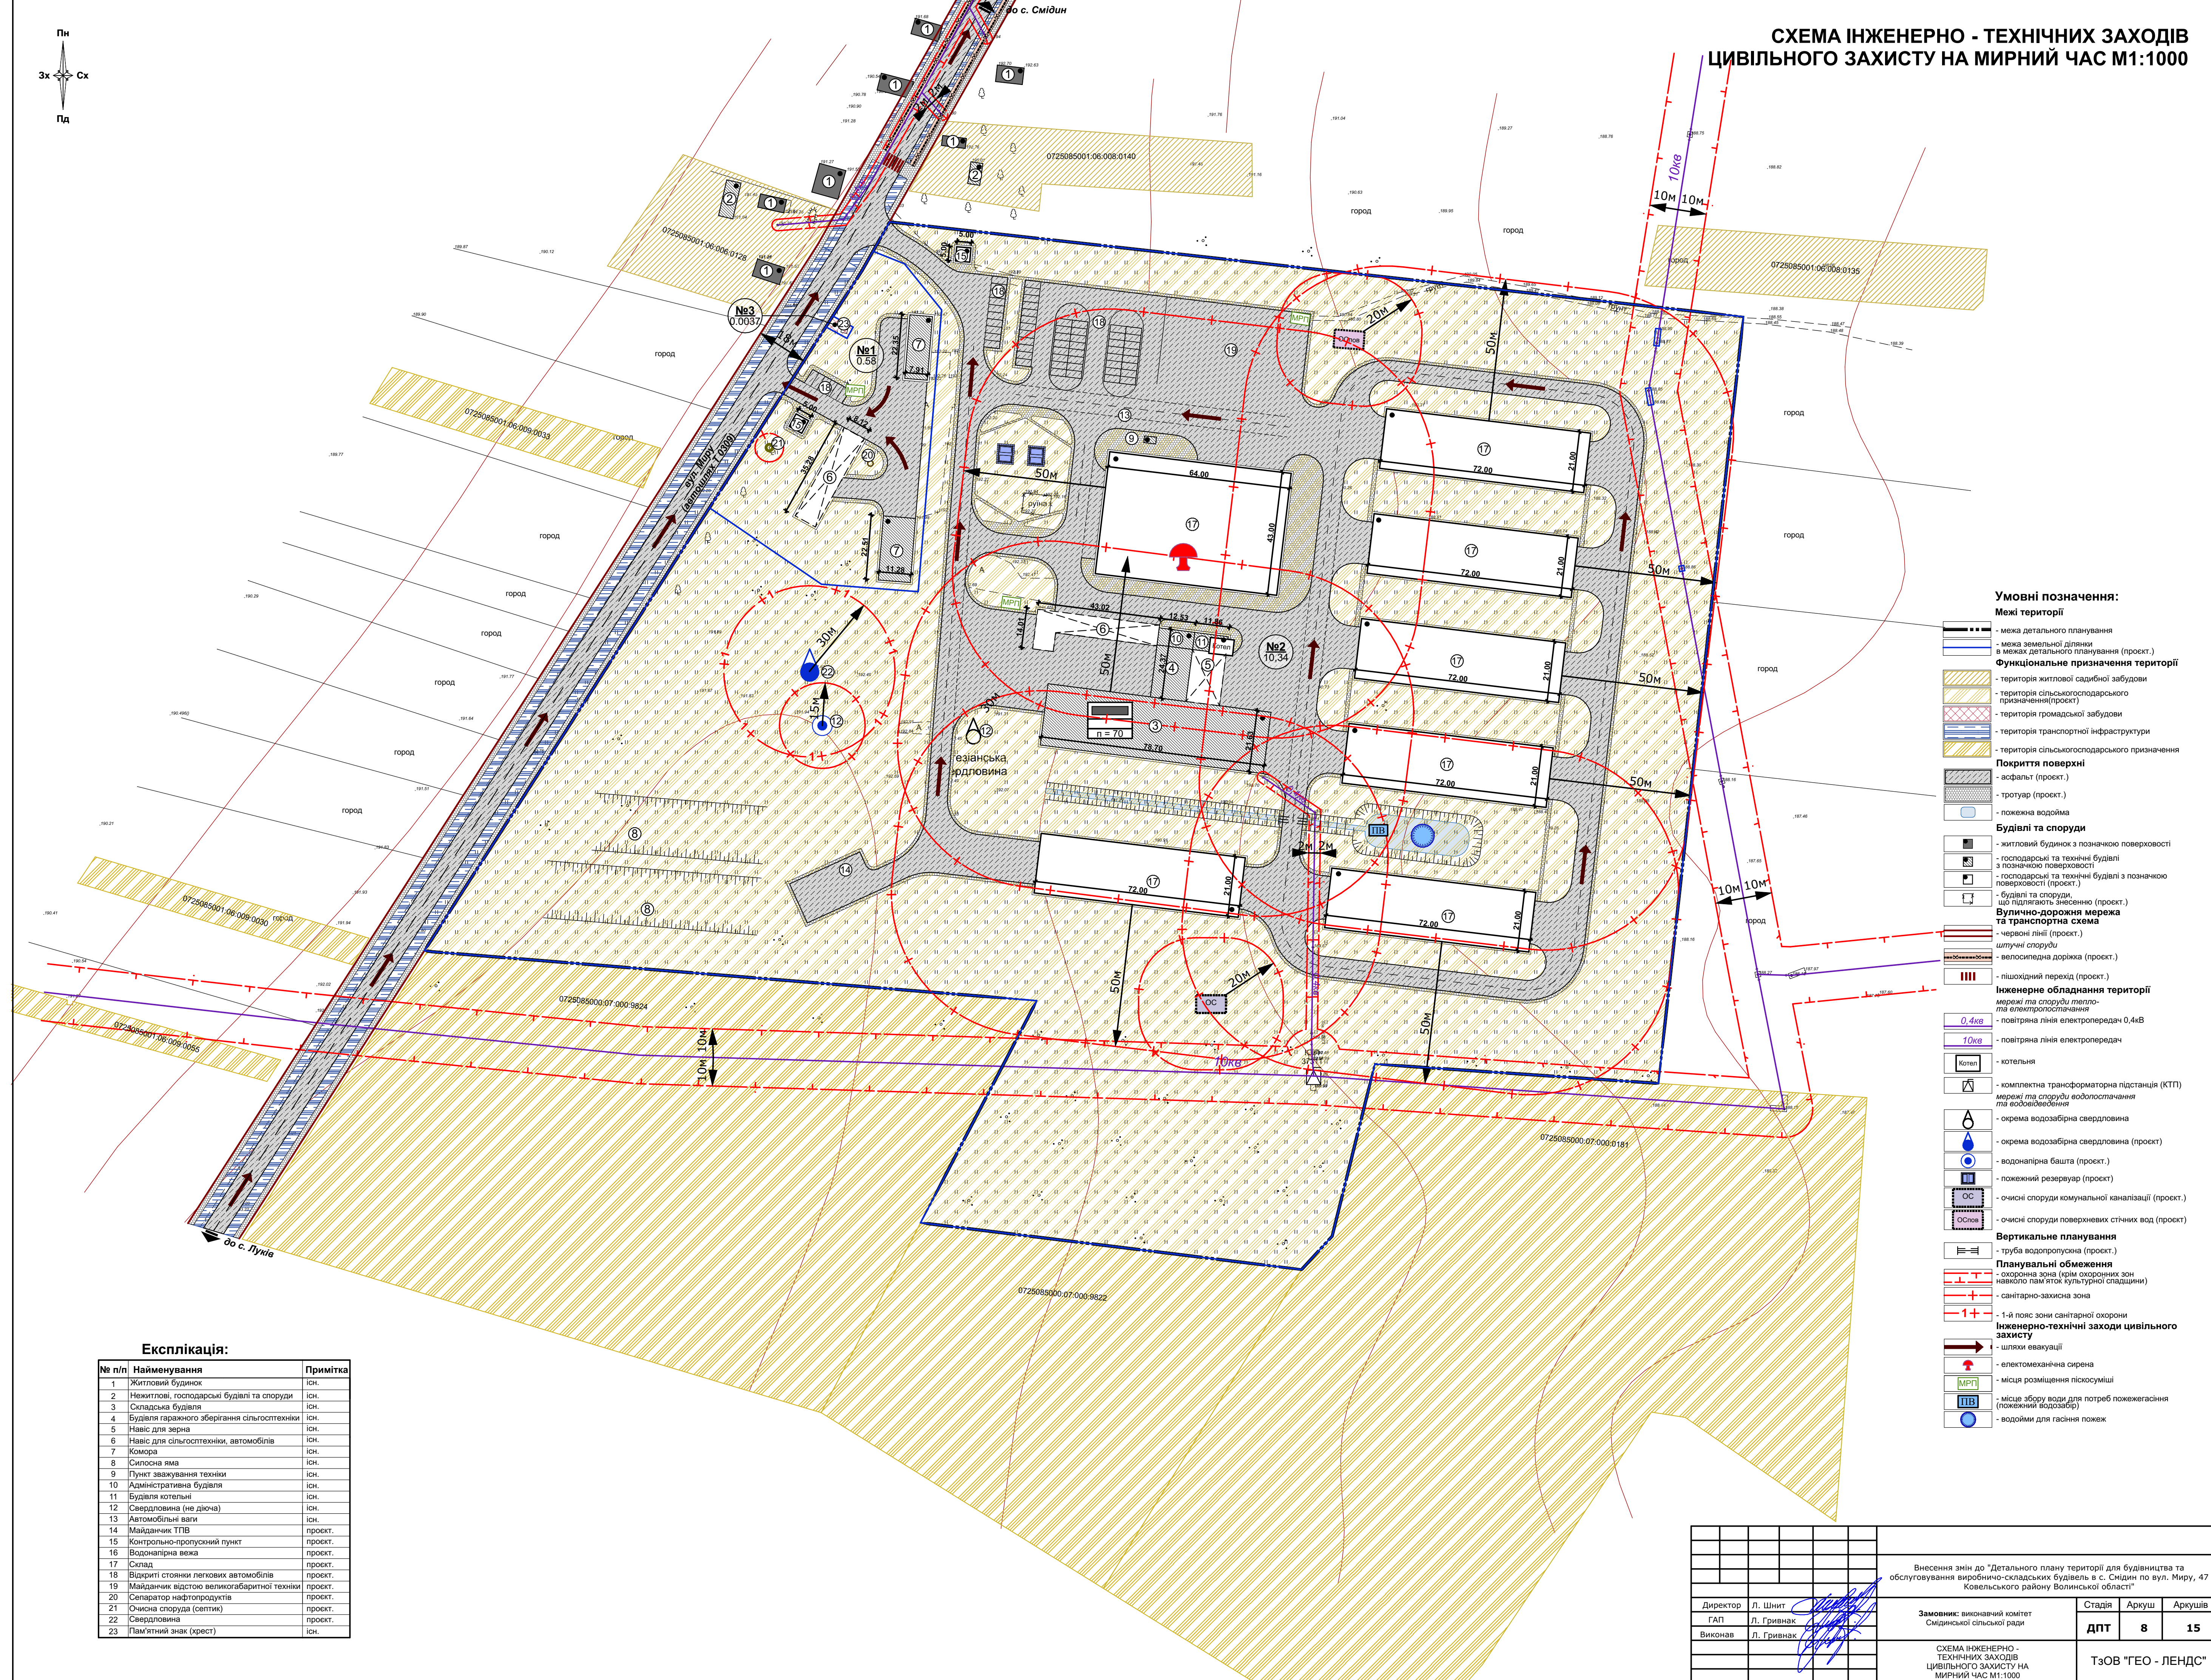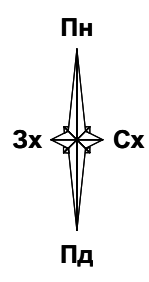



- Умовні позначення:**
- Межі території**
- межа детального планування
 - межа земельної ділянки в межах детального планування (проект.)
- Функціональне призначення території**
- територія житлової садибної забудови
 - територія сільськогосподарського призначення(проект.)
 - територія громадської забудови
 - територія транспортної інфраструктури
 - територія сільськогосподарського призначення
- Покриття поверхні**
- асфальт (проект.)
 - тротуар (проект.)
 - пожежна вододйма
- Будівлі та споруди**
- житловий будинок з позначкою поверховості
 - господарські та технічні будівлі з позначкою поверховості
 - господарські та технічні будівлі з позначкою поверховості (проект.)
 - будівлі та споруди, що підлягають знесенню (проект.)
- Вулично-дорожня мережа та транспортна схема**
- червоні лінії (проект.)
 - штучні споруди
 - велосипедна доріжка (проект.)
- Інженерне обладнання території мережі та споруди тепло- та електропостачання**
- повітряна лінія електропередач 0,4кВ
 - повітряна лінія електропередач
 - котельня
 - комплектна трансформаторна підстанція (КТП) мережі та споруди водопостачання та водовідведення
 - окрема водозабірня свердловина
 - окрема водозабірня свердловина (проект.)
 - водонапірна башта (проект.)
 - пожежний резервуар (проект.)
 - очисні споруди комунальної каналізації (проект.)
 - очисні споруди поверхневих стічних вод (проект.)
- Вертикальне планування**
- труба водопропускна (проект.)
- Планувальні обмеження**
- охоронна зона (крім охоронних зон навколо пам'яток культурної спадщини)
 - санітарно-захисна зона
 - 1-й пояс зони санітарної охорони
- Інженерно-технічні заходи цивільного захисту**
- шляхи евакуації
 - електромеханічна сирена
 - місця розміщення пісокосуміші
 - місце збору води для потреб пожежегасіння (пожежний водозбір)
 - вододйми для гасіння пожеж

Експлікація:

№ п/п	Найменування	Примітка
1	Житловий будинок	іон.
2	Нежитлові, господарські будівлі та споруди	іон.
3	Складські будівля	іон.
4	Будівля гаражного зберігання сільгосптехніки	іон.
5	Навіс для зерна	іон.
6	Навіс для сільгосптехніки, автомобілів	іон.
7	Комора	іон.
8	Сигосна яма	іон.
9	Пункт зважування техніки	іон.
10	Адміністративна будівля	іон.
11	Будівля котельня	іон.
12	Свердловина (не діюча)	іон.
13	Автомобільні ваги	іон.
14	Майданчик ТПВ	проект.
15	Контрольно-пропускний пункт	проект.
16	Водонапірна вежа	проект.
17	Склад	проект.
18	Відкриті стоянки легкових автомобілів	проект.
19	Майданчик відстою великогабаритної техніки	проект.
20	Спаратор нафтопродуктів	проект.
21	Очисна споруда (септик)	проект.
22	Свердловина	проект.
23	Пам'ятний знак (хрест)	іон.

Внесення змін до "Детального плану території для будівництва та обслуговування виробничо-складських будівель в с. Смідин по вул. Миру, 47 Ковельського району Волинської області"		Стадія	Аркуш	Аркуші
Директор	Л. Шнит	Замовник: виконавчий комітет Смідинської сільської ради	ДПТ	8
ГАП	Л. Гривчак			
Виконав	Л. Гривчак			
СХЕМА ІНЖЕНЕРНО - ТЕХНІЧНИХ ЗАХОДІВ ЦИВІЛЬНОГО ЗАХИСТУ НА МИРНИЙ ЧАС М1:1000		ТЗОВ "ГЕО - ЛЕНДС"		

СХЕМА ІНЖЕНЕРНО - ТЕХНІЧНИХ ЗАХОДІВ ЦИВІЛЬНОГО ЗАХИСТУ НА ОСОБЛИВИЙ ЧАС М1:1000

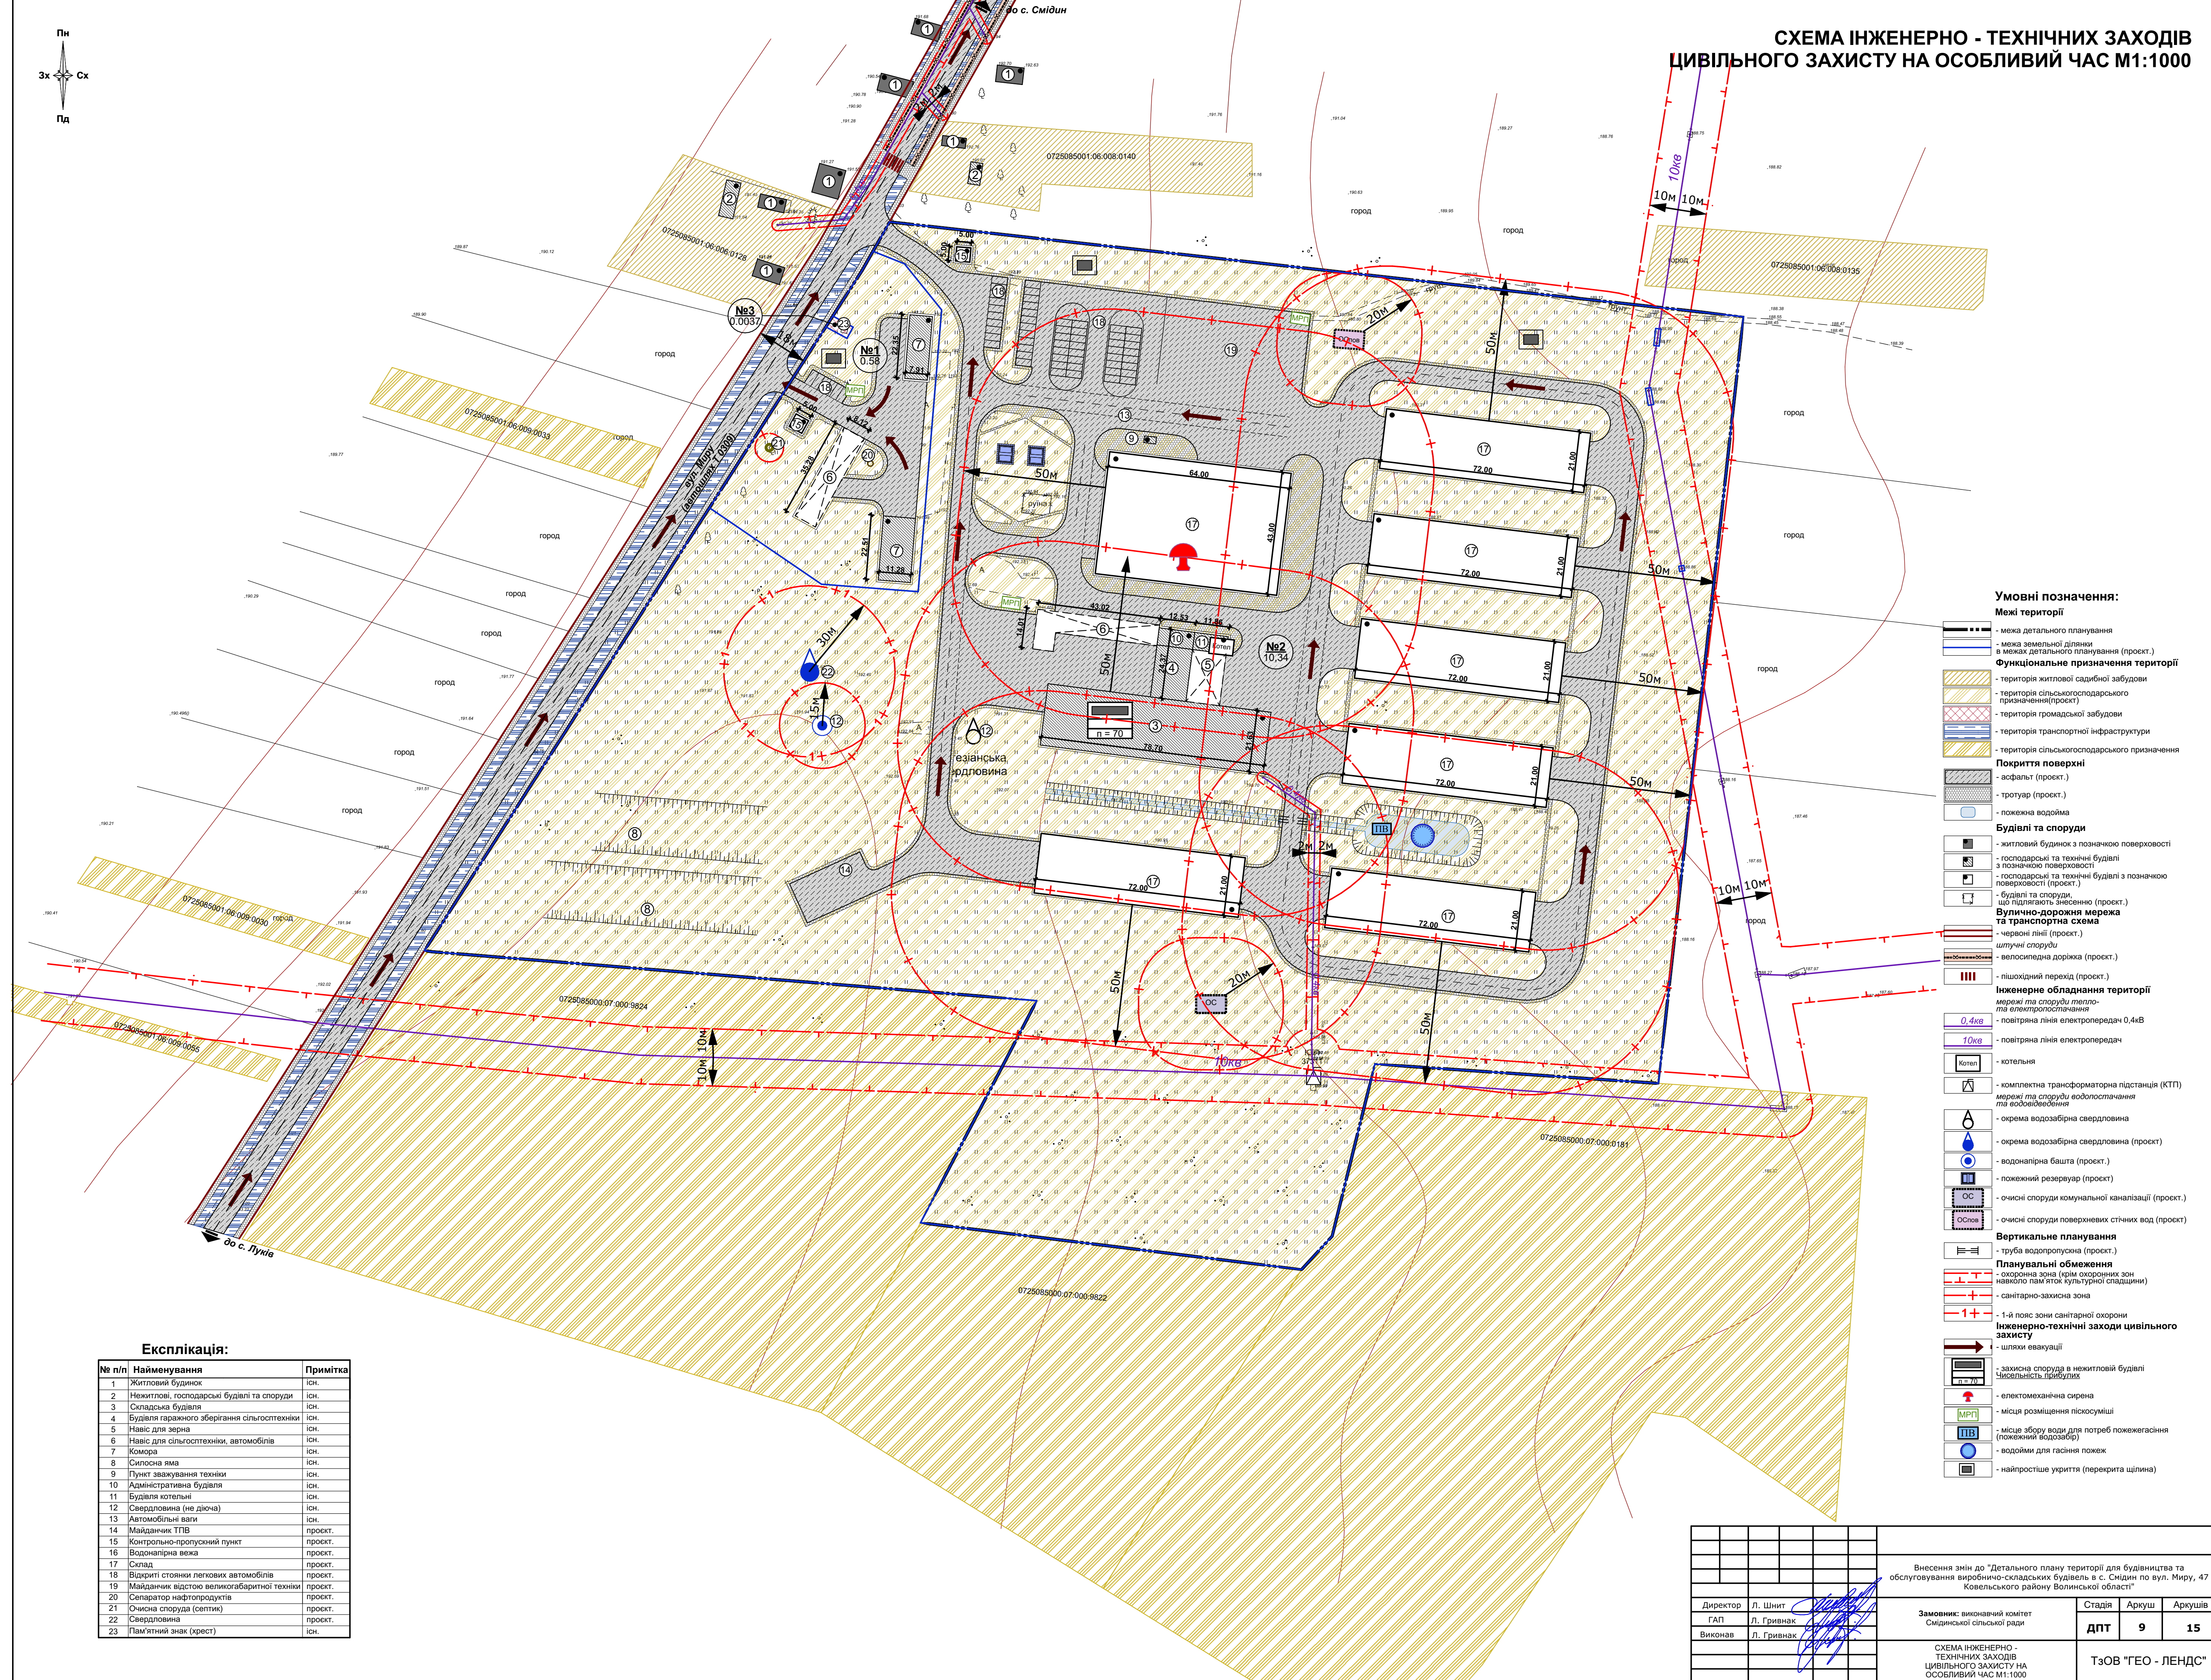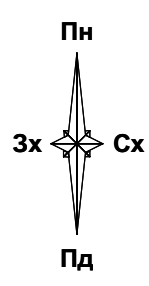



- Умовні позначення:**
- Межі території**
 - межа детального планування
 - межа земельної ділянки в межах детального планування (проект.)
 - Функціональне призначення території**
 - територія житлової садибної забудови
 - територія сільськогосподарського призначення(проект.)
 - територія громадської забудови
 - територія транспортної інфраструктури
 - територія сільськогосподарського призначення
 - Покриття поверхні**
 - асфальт (проект.)
 - тротуар (проект.)
 - пожежна вододйма
 - Будівлі та споруди**
 - житловий будинок з позначкою поверховості
 - господарські та технічні будівлі з позначкою поверховості
 - господарські та технічні будівлі з позначкою поверховості (проект.)
 - будівлі та споруди, що підлягають знесенню (проект.)
 - Вулично-дорожня мережа та транспортна схема**
 - червоні лінії (проект.)
 - штучні споруди
 - велосипедна доріжка (проект.)
 - Інженерне обладнання території мережі та споруди тепло- та електропостачання**
 - повітряна лінія електропередач 0,4кВ
 - повітряна лінія електропередач
 - котельня
 - комплектна трансформаторна підстанція (КТП) мережі та споруди водопостачання та водовідведення
 - окрема водозабірна свердловина (проект.)
 - водонапірна башта (проект.)
 - пожежний резервуар (проект.)
 - очисні споруди комунальної каналізації (проект.)
 - очисні споруди поверхневих стічних вод (проект.)
 - Вертикальне планування**
 - труба водопропускуна (проект.)
 - Планувальні обмеження**
 - охоронна зона (крім охоронних зон навколо пам'яток культурної спадщини)
 - санітарно-захисна зона
 - 1-й пояс зони санітарної охорони
 - Інженерно-технічні заходи цивільного захисту**
 - шляхи евакуації
 - захисна споруда в нежитловій будівлі Чисельність притулків
 - електромеханічна сирена
 - місця розміщення пікосушімі
 - місця збору води для потреб пожежегасіння (пожежний водозабір)
 - водойми для гасіння пожеж
 - найпрощіше укриття (перекрита щілина)

Експлікація:

№ п/п	Найменування	Примітка
1	Житловий будинок	існ.
2	Нежитлові, господарські будівлі та споруди	існ.
3	Складська будівля	існ.
4	Будівля гаражного зберігання сільгосптехніки	існ.
5	Навіс для зерна	існ.
6	Навіс для сільгосптехніки, автомобілів	існ.
7	Комора	існ.
8	Сигосна яма	існ.
9	Пункт зважування техніки	існ.
10	Адміністративна будівля	існ.
11	Будівля котельня	існ.
12	Свердловина (не діюча)	існ.
13	Автомобільні ваги	існ.
14	Майданчик ТПВ	проект.
15	Контрольно-пропускний пункт	проект.
16	Водонапірна вежа	проект.
17	Склад	проект.
18	Відкриті стоянки легкових автомобілів	проект.
19	Майданчик відстою великогабаритної техніки	проект.
20	Спаратор нафтопродуктів	проект.
21	Очисна споруда (септик)	проект.
22	Свердловина	проект.
23	Пам'ятний знак (хрест)	існ.

Внесення змін до "Детального плану території для будівництва та обслуговування виробничо-складських будівель в с. Смідин по вул. Миру, 47 Ковельського району Волинської області"		Стадія	Аркуш	Аркуші
Директор	Л. Шнит	Замовник: виконавчий комітет Смідинської сільської ради	ДПТ	9
ГАП	Л. Гривняк		15	
Виконав	Л. Гривняк		ТЗОВ "ГЕО - ЛЕНДС"	

СХЕМА ІНЖЕНЕРНО - ТЕХНІЧНИХ ЗАХОДІВ ЦИВІЛЬНОГО ЗАХИСТУ НА ОСОБЛИВИЙ ЧАС М1:1000

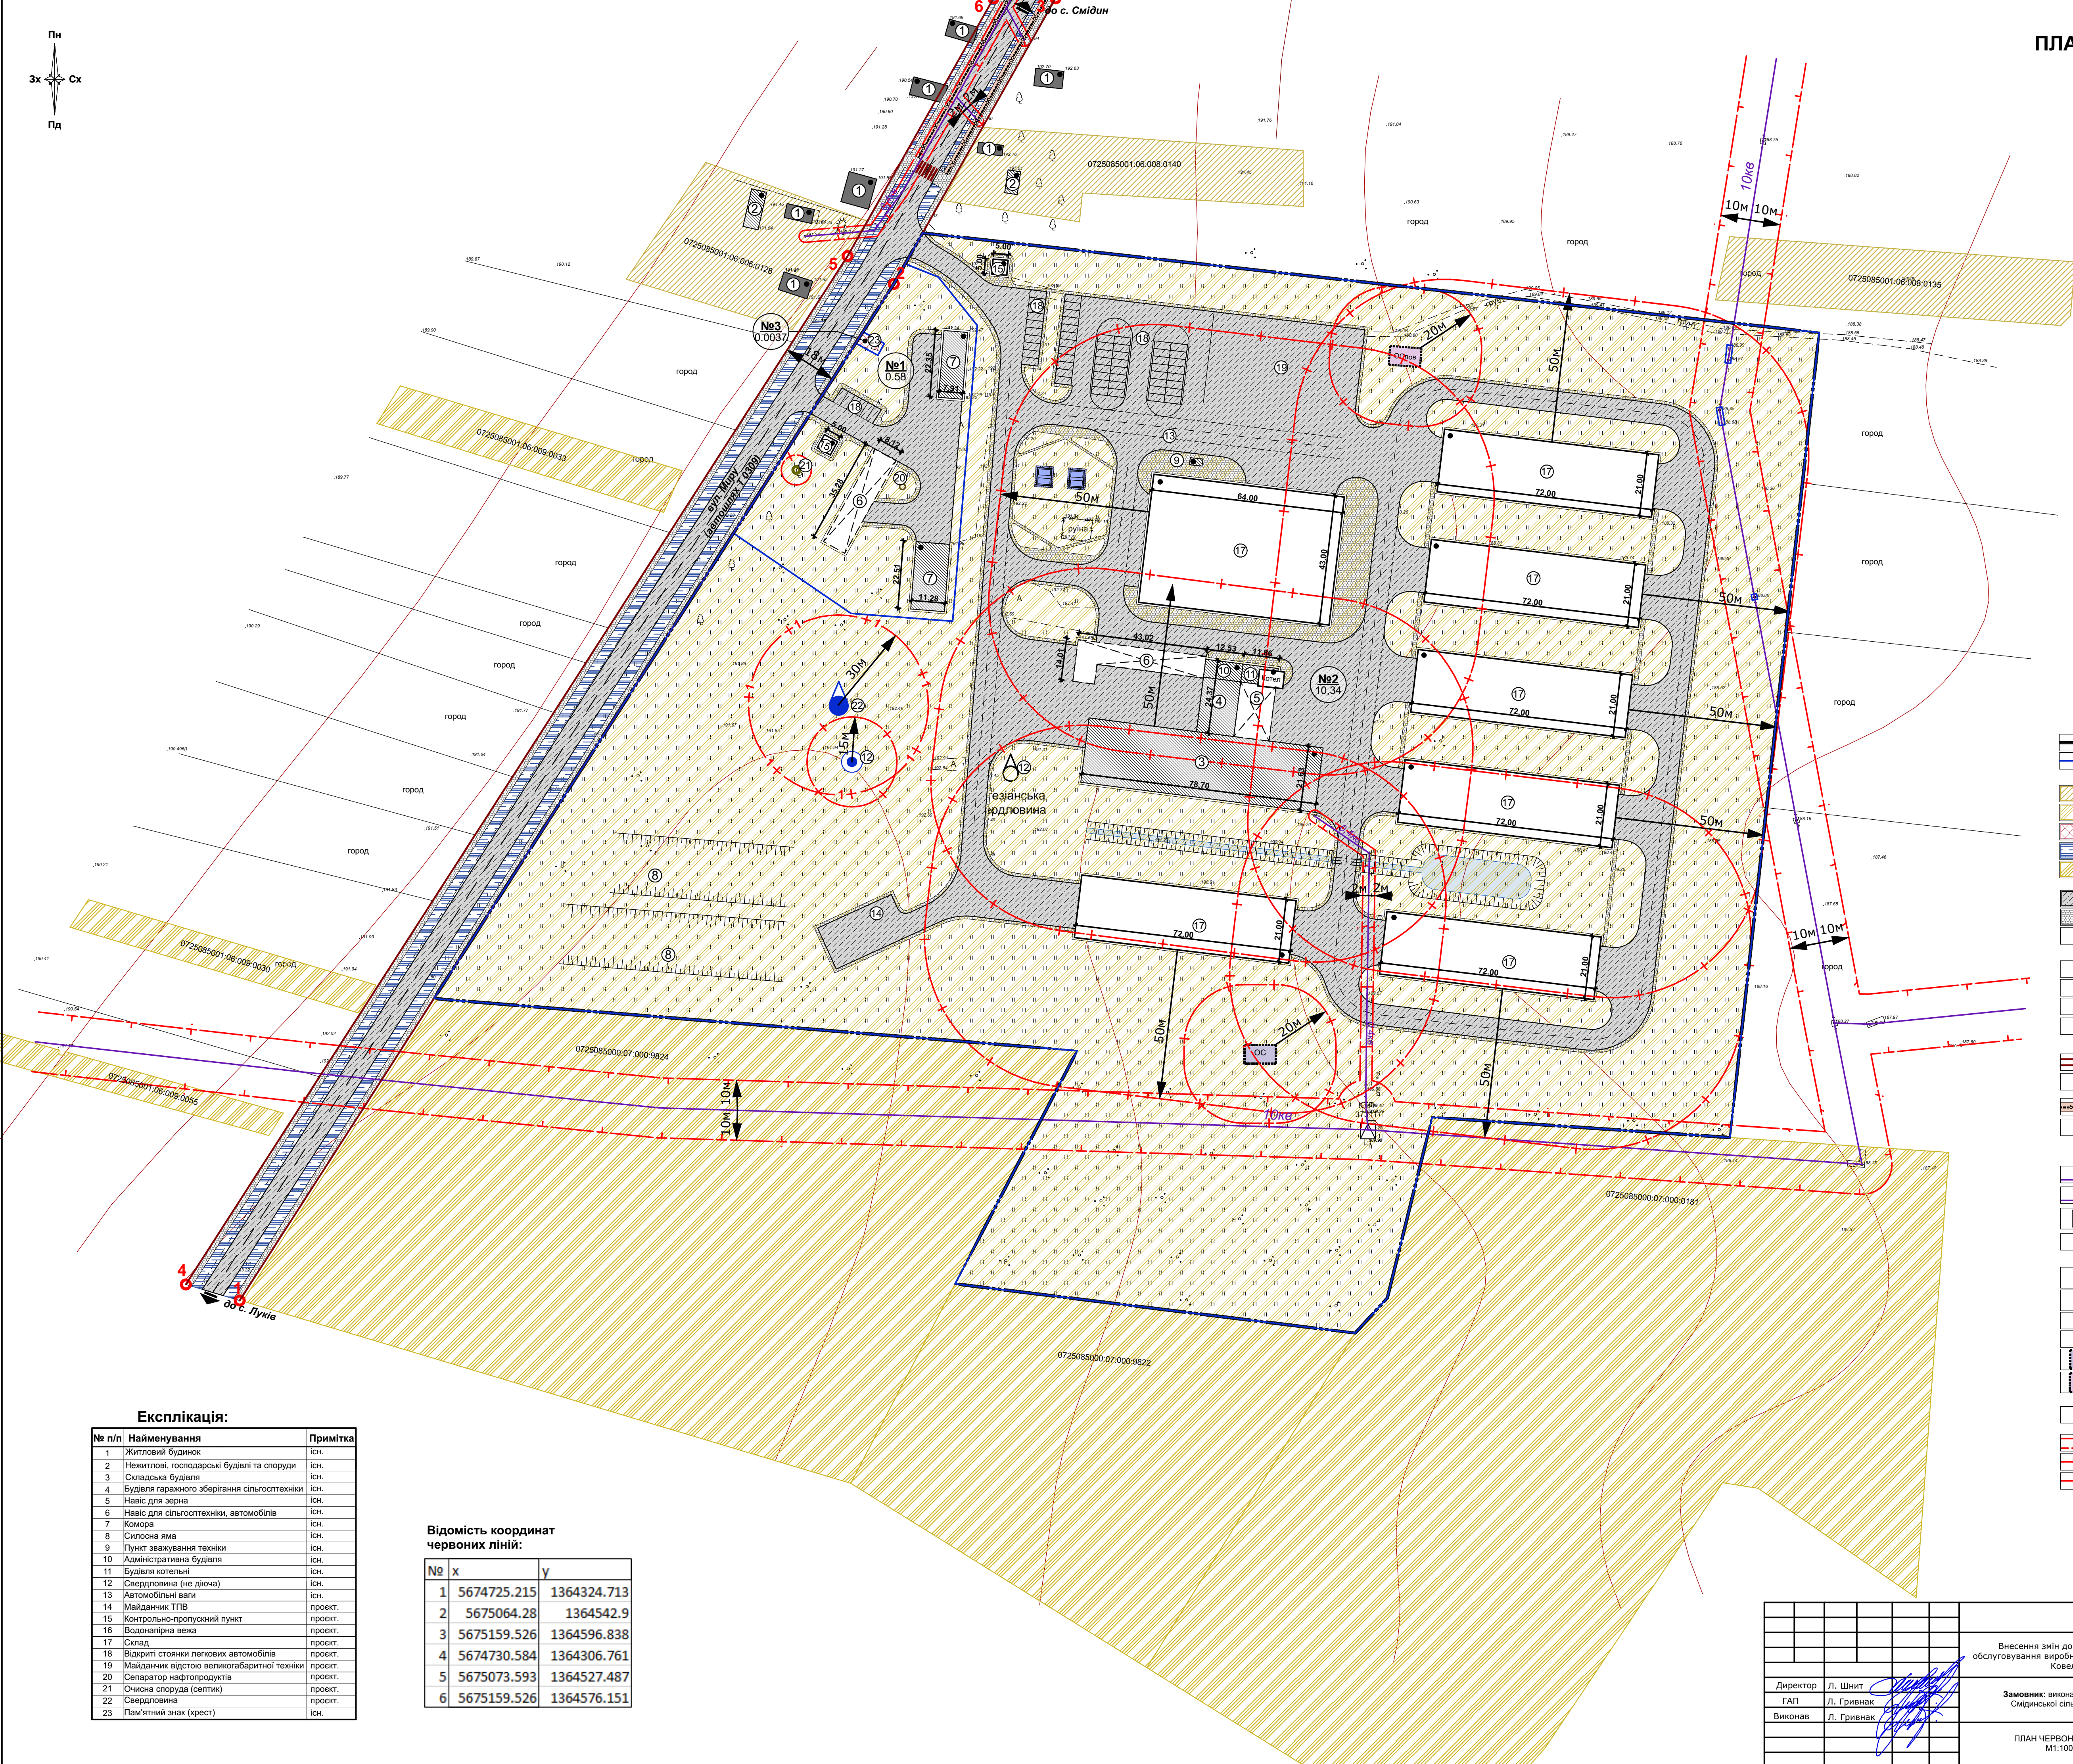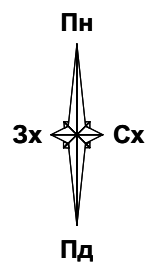

Умовні позначення:

- Межі території**
- межа детального планування
 - межа земельної ділянки
 - межа земельної ділянки в межах детального планування (проект.)
- Функціональне призначення території**
- територія житлової садибної забудови
 - територія сільськогосподарського призначення(проект)
 - територія громадської забудови
 - територія транспортної інфраструктури
 - територія сільськогосподарського призначення
- Покриття поверхні**
- асфальт (проект.)
 - тротуар (проект.)
 - покриття водойма
- Будівлі та споруди**
- житловий будинок з позначкою поверховості
 - господарські та технічні будівлі з позначкою поверховості
 - господарські та технічні будівлі з позначкою поверховості (проект.)
 - будівлі та споруди, що підлягають знесенню (проект.)
- Вулично-дорожня мережа та транспортна схема**
- червоні лінії (проект.)
 - точки повороту червоних ліній (проект.)
 - штучні споруди
 - велосипедна доріжка (проект.)
 - пішохідний перехід (проект.)
- Інженерне обладнання території**
- мережі та споруди тепло- та електропостачання
 - повітряна лінія електропередач 0,4кВ
 - повітряна лінія електропередач
 - котельня
 - комплектна трансформаторна підстанція (КТП)
 - мережі та споруди водопостачання та водовідведення
 - окрема водозабірна свердловина
 - окрема водозабірна свердловина (проект.)
 - водонапірна башта (проект.)
 - пожежний резервуар (проект.)
 - очисні споруди комунальної каналізації (проект.)
 - очисні споруди поверхневих стічних вод (проект.)
- Вертикальне планування**
- труба водопропусна (проект.)
- Планувальні обмеження**
- охоронна зона (крім охоронних зон навколо пам'яток культурної спадщини)
 - санітарно-захисна зона
 - 1-й пояс зони санітарної охорони


Експлікація:

№ п/п	Найменування	Примітка
1	Житловий будинок	іст.
2	Нежитлові, господарські будівлі та споруди	іст.
3	Складська будівля	іст.
4	Будівля гаражного зберігання сільгосптехніки	іст.
5	Навіс для зерна	іст.
6	Навіс для сільгосптехніки, автомобілів	іст.
7	Комора	іст.
8	Силосна яма	іст.
9	Пункт зважування техніки	іст.
10	Адміністративна будівля	іст.
11	Будівля котельні	іст.
12	Свердловина (не дієча)	іст.
13	Автомобільні ваги	іст.
14	Майданчик ТПВ	проект.
15	Контрольно-пропускний пункт	проект.
16	Водонапірна вежа	проект.
17	Склад	проект.
18	Відкриті стоянки легкових автомобілів	проект.
19	Майданчик відстою великогабаритної техніки	проект.
20	Спаратор нафтопродуктів	проект.
21	Очиска споруда (септик)	проект.
22	Свердловина	проект.
23	Пам'ятний знак (хрест)	іст.


Відомість координат червоних ліній:

№	x	y
1	5674725.215	1364324.713
2	5675064.28	1364542.9
3	5675159.526	1364596.838
4	5674730.584	1364306.761
5	5675073.593	1364527.487
6	5675159.526	1364576.151

Внесення змін до "Детального плану території для будівництва та обслуговування виробничо-складських будівель в с. Смідин по вул. Мира, 47 Ковельського району Волинської області"		Стадія	Аркуш	Аркуші
Директор	Л. Шнит	Замовник: виконавчий комітет Смідинської сільської ради	ДПТ	10
ГАП	Л. Гривняк		15	
Виконав	Л. Гривняк		ТЗОВ "ГЕО - ЛЕНДС"	
ПЛАН ЧЕРВОНИХ ЛІНІЙ M1:1000				

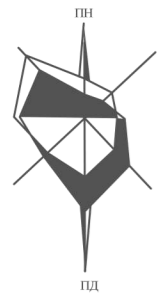

**ПЛАН ЗЕМЕЛЬНИХ ДІЛЯНОК
СУЧАСНОГО ВИКОРИСТАННЯ ЗЕМЕЛЬ ЗА ФОРМОЮ ВЛАСНОСТІ ІЗ ЗАЗНАЧЕННЯМ КАТЕГОРІЇ
ТА ВИДУ ЦІЛЬОВОГО ПРИЗНАЧЕННЯ З УРАХУВАННЯМ НАЯВНИХ ОБМЕЖЕНЬ ТА ОБТЯЖЕНЬ**

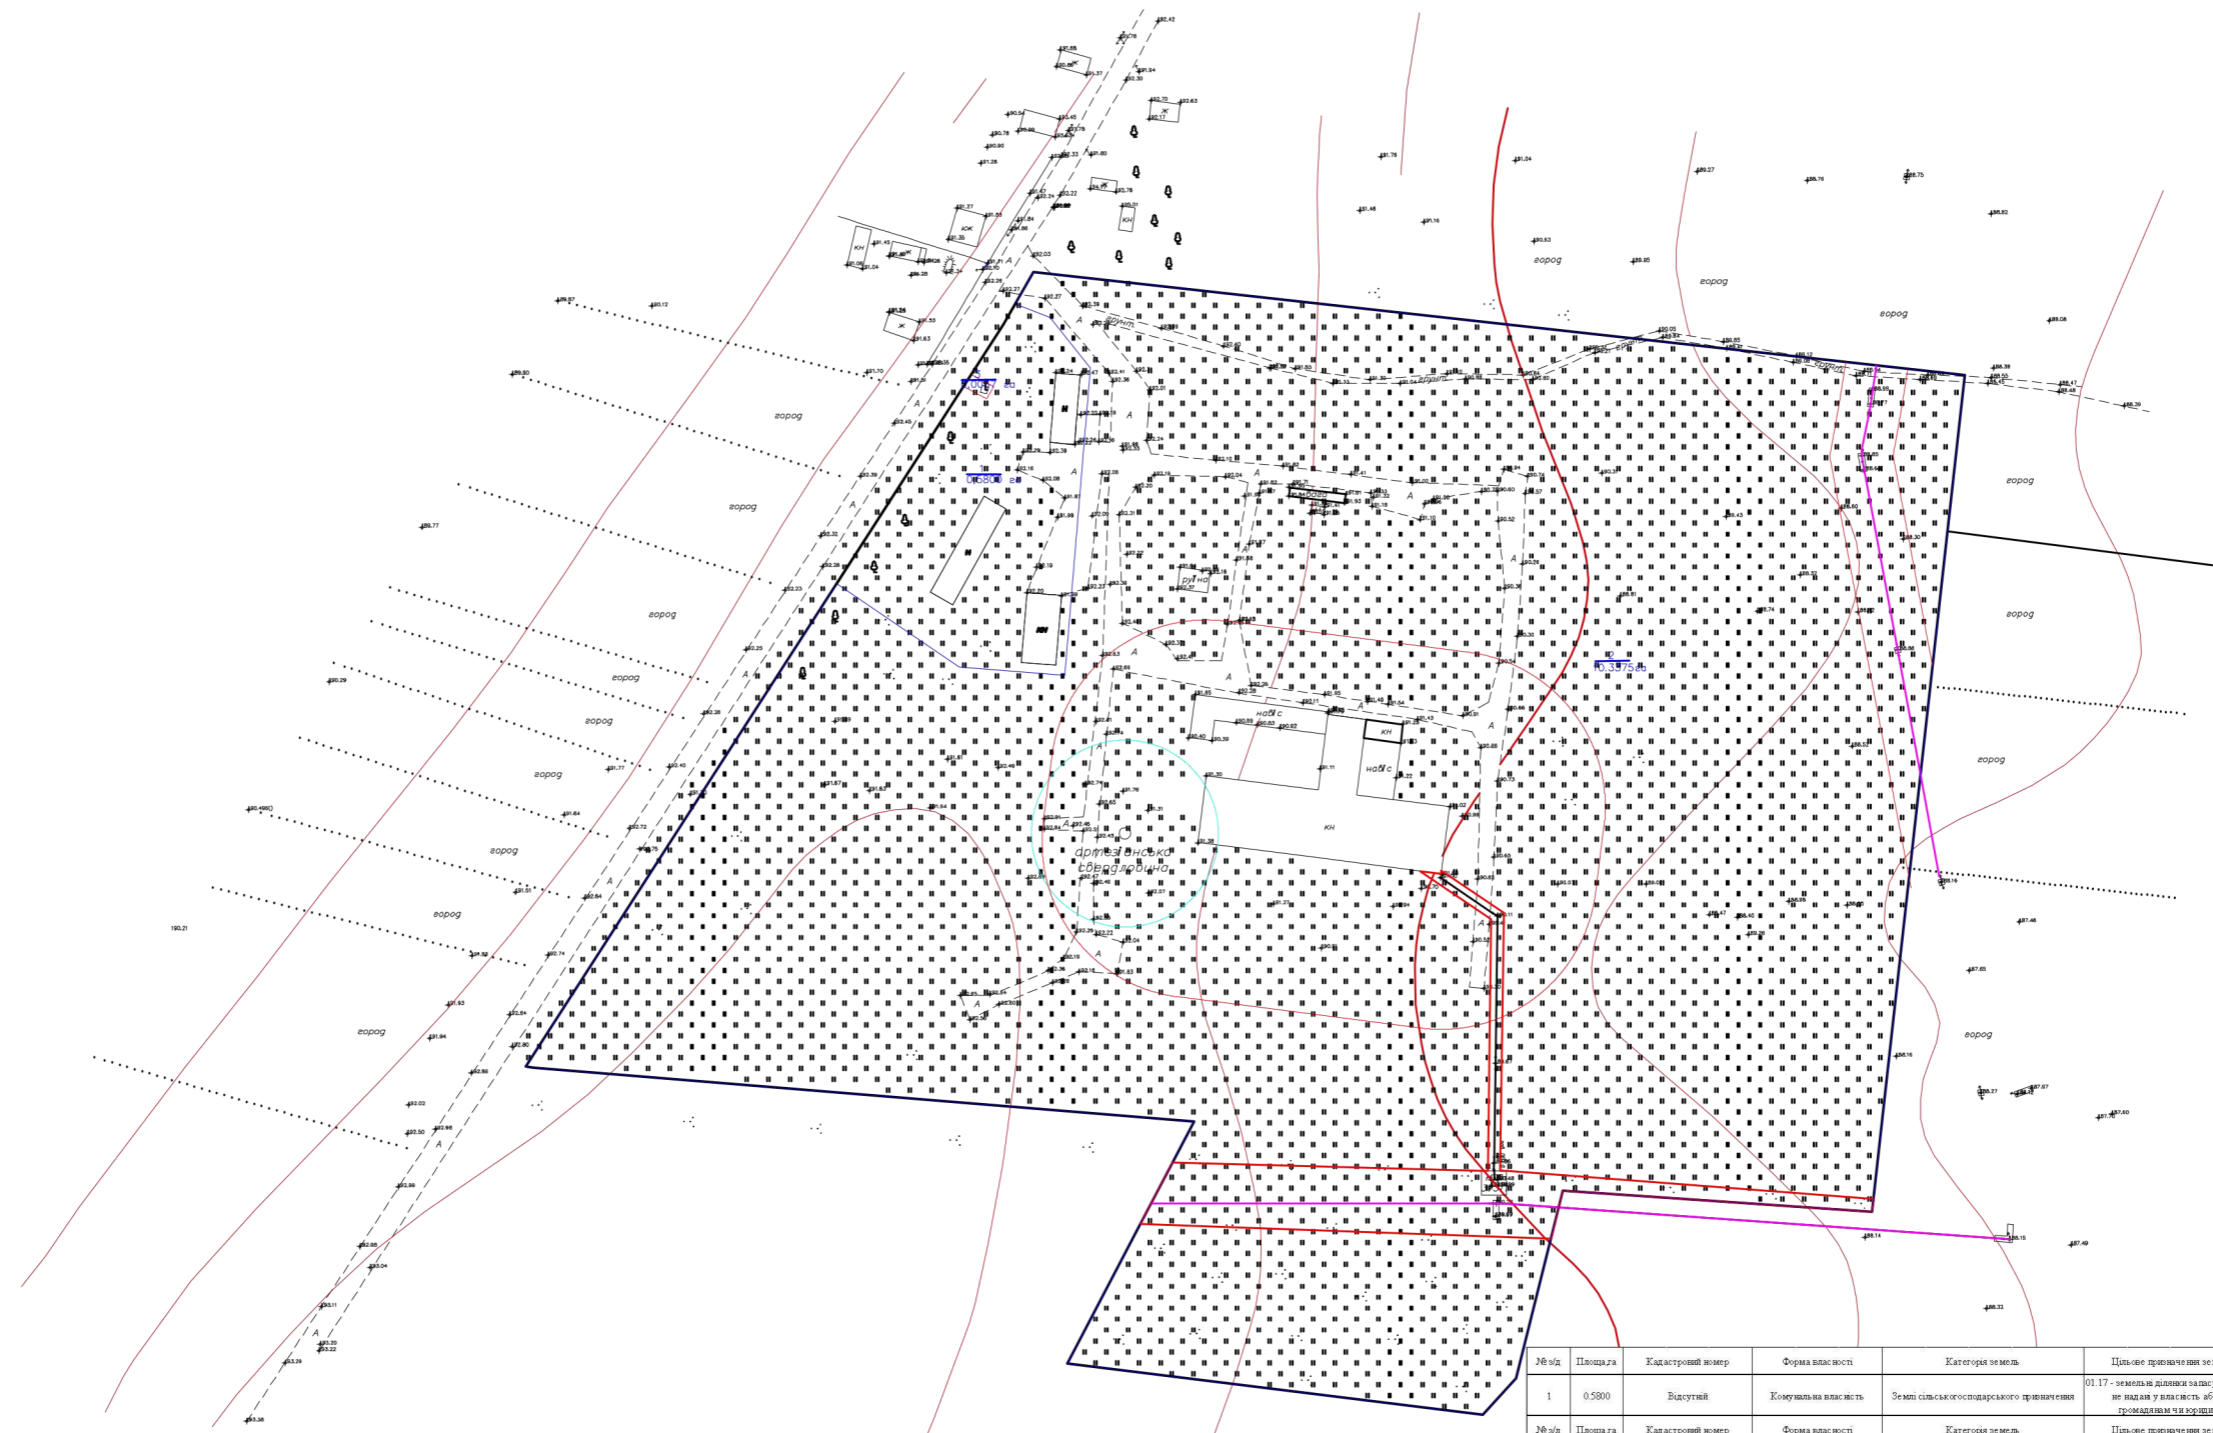


№ діл.	Площа	Кадастровий номер	Форма власності	Категорія земель	Цільове призначення земельної ділянки	Угоддя	Обмеження та обтяження земельної ділянки
1	0,5800	Відсутній	Комунальна власність	Землі сільськогосподарського призначення	01 17 - земельна ділянка за сільськогосподарським призначенням не надана у власність або користування громадянином чи юридичною особою	013 00 Землі під сільськогосподарським та іншими господарськими будівлями і дворами	відсутні
2	10,3375	Відсутній	Комунальна власність	Землі сільськогосподарського призначення	01 17 - земельна ділянка за сільськогосподарським призначенням не надана у власність або користування громадянином чи юридичною особою	013 00 Землі під сільськогосподарським та іншими господарськими будівлями і дворами	Обмеження та обтяження земельної ділянки: 03 01-1-9463 гка, 01 05-0 6155 гка, 02 01 1 -0 2784 гка
3	0,0097	Відсутній	Комунальна власність	землі житлової та громадської забудови	02 11 - земельна ділянка за сільськогосподарським призначенням не надана у власність або користування громадянином чи юридичною особою	03 04 для будівництва та обслуговування будівель, громадських та релігійних організацій	Обмеження та обтяження земельної ділянки: відсутні


Умовні позначення

- ліс
- дорога
- канава
- пасовища
- сіножаті
- проєктні межі земельної ділянки
- будівлі та споруди
- існуючі опори лінії електропередач
- охоронна зона енергетичної системи
- земельна ділянка приватної власності

Розробив	Данкевич Д.О.		Замовник: виконавчий комітет Смідинської сільської ради			
Директор	Шнит Л.Ф.		для іншого сільськогосподарського призначення			
			Волинська область, Ковельський район, с.Смідин, вулиця Миру, 47			
			План земельних ділянок сучасного використання земель за формою власності із зазначенням категорії та виду цільового призначення з урахуванням наявних обмежень та обтяжень	Стадія	Аркуш	Аркушів
					12	15
				ТзОВ "Гео-Ленде" 2024 р.		

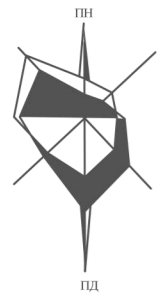

**ПЛАН ЗЕМЕЛЬНИХ ДІЛЯНОК
СФОРМОВАНИХ ЗА РЕЗУЛЬТАТАМИ РОЗРОБЛЕННЯ ПЛАНУ ВІДОМОСТІ ПРО ЯКІ
ПІДЛЯГАЮТЬ ВНЕСЕННЮ ДО ДЕРЖАВНОГО ЗЕМЕЛЬНОГО КАДАСТРУ**

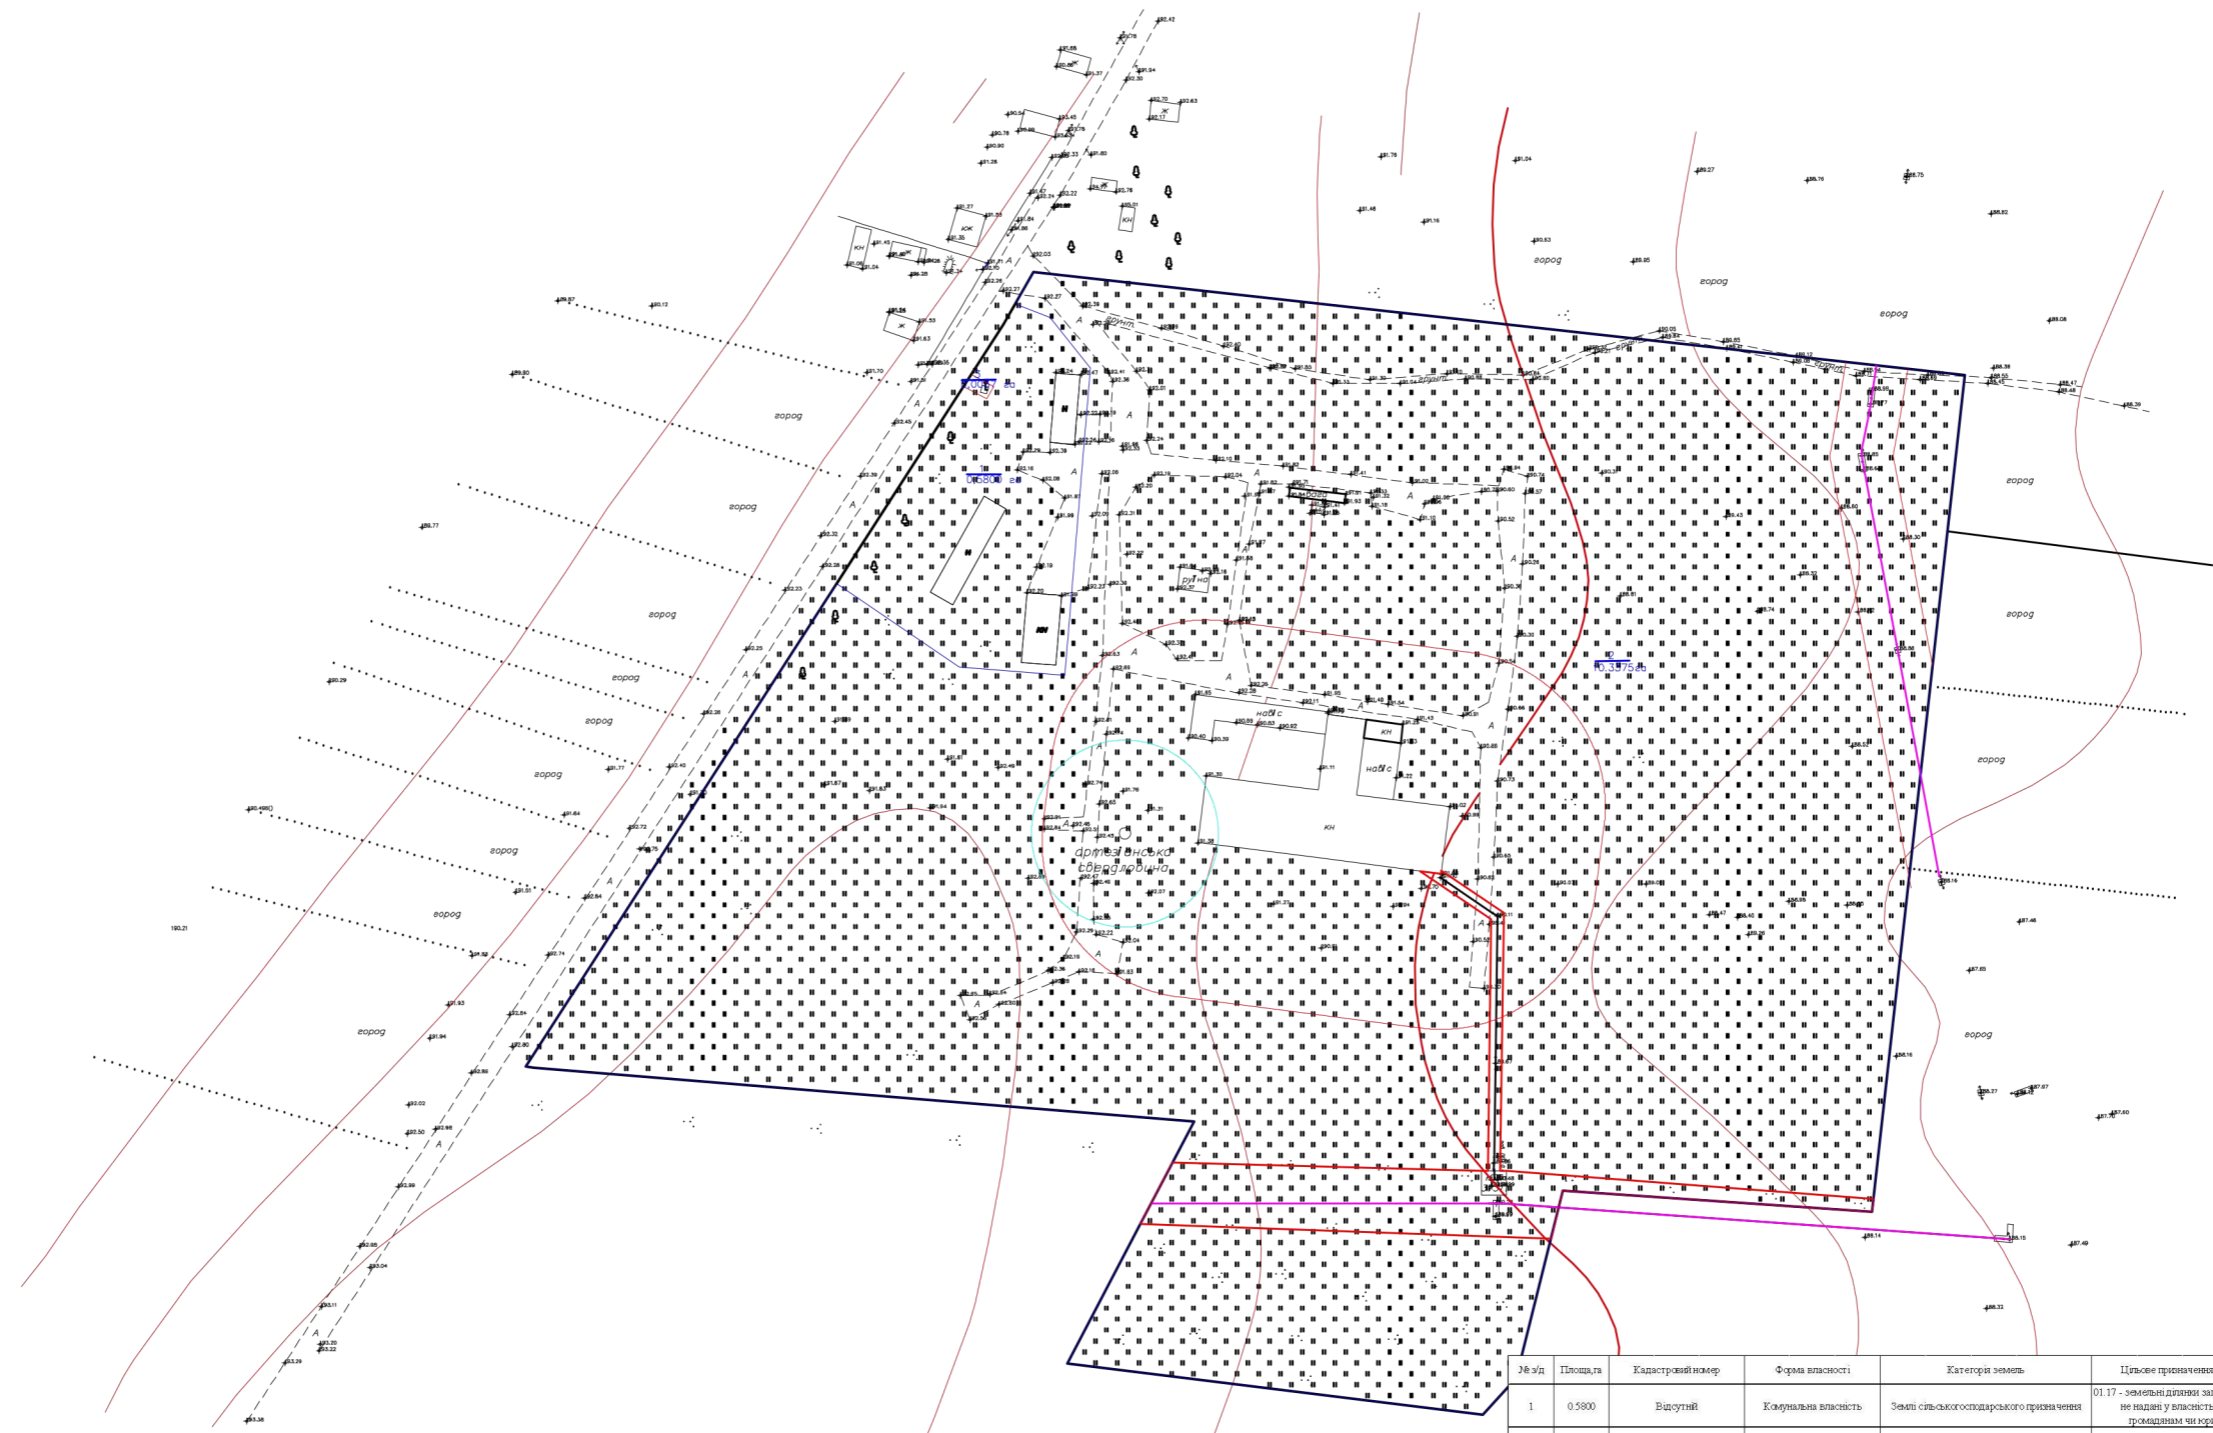


Умовні позначення


- ліс
- дорога
- канава
- пасовища
- сіножаті
- проєктні межі земельної ділянки
- будівлі та споруди
- існуючі опори лінії електропередач
- охоронна зона енергетичної системи
- земельна ділянка приватної власності

№ з/п	Площа, га	Кадастровий номер	Форма власності	Категорія землі	Цільове призначення земельної ділянки	Угіддя	Обмеження та обтяження земельної ділянки
1	0,5900	Відсутній	Колективна власність	Землі сільськогосподарського призначення	01.17 - земельні ділянки запасу(земельні ділянки не надані у власність або користування громадянам чи юридичним особам)	013.00 Землі під сільськогосподарськими та іншими господарськими будівлями і доріжками	відсутні
2	10,3375	Відсутній	Колективна власність	Землі сільськогосподарського призначення	01.17 - земельні ділянки запасу(земельні ділянки не надані у власність або користування громадянам чи юридичним особам)	013.00 Землі під сільськогосподарськими та іншими господарськими будівлями і доріжками	Обмеження та обтяження земельної ділянки: 03.01.1.9463 та, 01.05.0.6153 та, 02.01.1.-0.2794 та
3	0,0037	Відсутній	Колективна власність	землі житлової та громадської забудови	Цільове призначення земельної ділянки не надані у власність або користування громадянам чи юридичним особам)	03.04 для будівництва та обслуговування будівель громадських та релігійних організацій	Обмеження та обтяження земельної ділянки: відсутні

Розробив	Данкевич Д.О.		Замовник: виконавчий комітет Смідинської сільської ради			
Директор	Шнит Л.Ф.		для іншого сільськогосподарського призначення			
			Волинська область, Ковельський район, с.Смідин, вулиця Миру, 47			
			План земельних ділянок	Стадія	Аркуш	Аркушів
			сформованих за результатами розроблення детального плану відомості про які підлягають внесенню до Державного земельного кадастру		13	15
			ТзОВ "Гео-Ленде" 2024 р.			

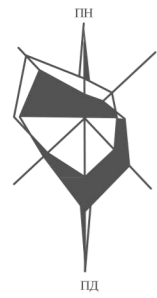

**ПЛАН ЗЕМЕЛЬНИХ ДІЛЯНОК
ПРАВО ВЛАСНОСТІ НА ЯКІ ПОСВІДЧЕНО ДО 2004 РОКУ ТА
ВІДОМОСТІ ПРО ЯКІ НЕ ВНЕСЕНО ДО ДЕРЖАВНОГО ЗЕМЕЛЬНОГО КАДАСТРУ**

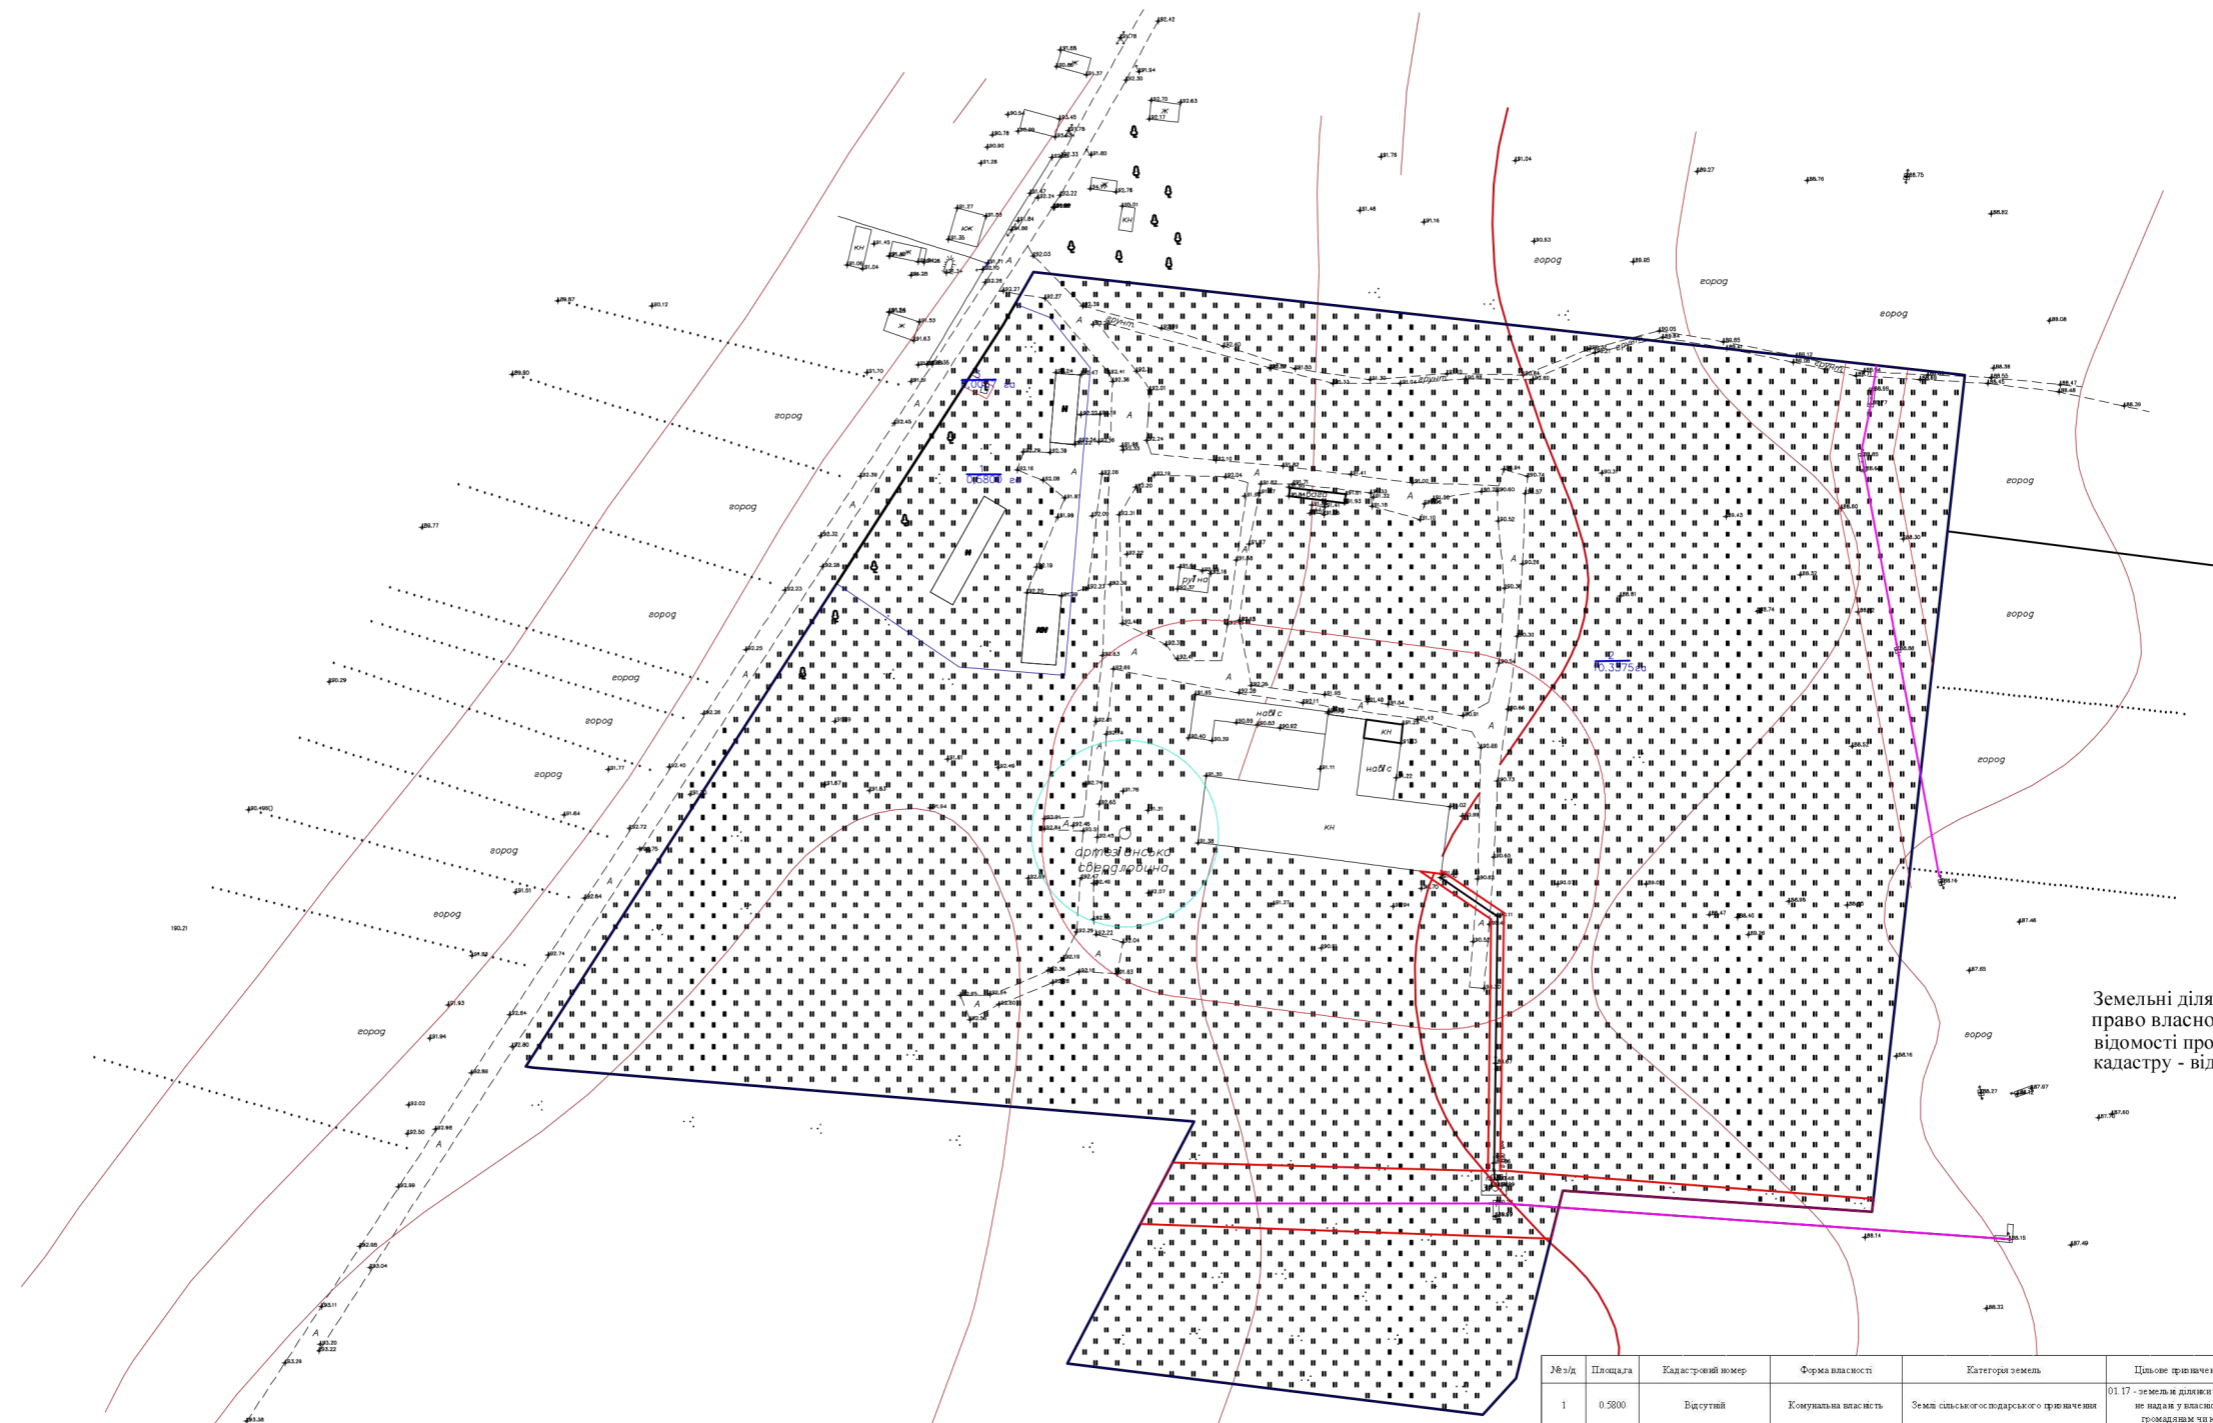

Земельні ділянки
право власності на які посвідчено до 2004 року та
відомості про які не внесено до Державного земельного
кадастру - відсутні

№ діл	Площа	Кадастровий номер	Форма власності	Категорія землі	Цільове призначення земельної ділянки	Угоддя	Обмеження та обмеження земельної ділянки
1	0.5800	Відсутній	Комуніальна власність	Земля сільськогосподарського призначення	01.17 - земля для розміщення (земельні ділянки) не надає у власність або користування громадянам чи юридичним особам	013.00 Земля під сільськогосподарськими та іншими гос.подарськими будівлями і спорудами	відсутні
2	10.3375	Відсутній	Комуніальна власність	Земля сільськогосподарського призначення	01.17 - земля для розміщення (земельні ділянки) не надає у власність або користування громадянам чи юридичним особам	013.00 Земля під сільськогосподарськими та іншими гос.подарськими будівлями і спорудами	Обмеження та обмеження земельної ділянки 03.01-1.9463 га, 01.05-0.6153 га, 02.01.1-0.2784 га
3	0.0037	Відсутній	Комуніальна власність	земля житлової та громадської забудови	Цільове призначення земельної ділянки 02.11 - земля для розміщення (земельні ділянки) не надає у власність або користування громадянам чи юридичним особам	Угоддя 03.04 для будівництва та обслуговування будівель громадських та релігійних організацій	Обмеження та обмеження земельної ділянки відсутні


Умовні позначення

- ліс
- дорога
- канава
- пасовища
- сіножаті
- проєктні межі земельної ділянки
- будівлі та споруди
- існуючі опори лінії електропередач
- охоронна зона енергетичної системи
- земельна ділянка приватної власності

Розробив	Данкевич Д.О.	Замовник: виконавчий комітет Смідинської сільської ради для іншого сільськогосподарського призначення Волинська область, Ковельський район, с.Смідин, вулиця Миру, 47						
Директор	Шнит Л.Ф.							
		План земельних ділянок право власності на які посвідчено до 2004 року та відомості про які не внесено до Державного земельного кадастру						
			<table border="1"> <tr> <th>Стадія</th> <th>Аркуш</th> <th>Аркушів</th> </tr> <tr> <td></td> <td align="center">14</td> <td align="center">15</td> </tr> </table>	Стадія	Аркуш	Аркушів		14
Стадія	Аркуш	Аркушів						
	14	15						
ТзОВ "Гео-Ленде" 2024 р.								



**ПЛАН ОБМЕЖЕНЬ
У ВИКОРИСТАННІ ЗЕМЕЛЬ ВІДОМОСТІ ПРО ЯКІ ПІДЛЯГАЮТЬ ВНЕСЕННЮ ДО
ДЕРЖАВНОГО ЗЕМЕЛЬНОГО КАДАСТРУ НА ПІДСТАВІ РОЗРОБЛЕНОЇ МІСТОБУДІВНОЇ ДОКУМЕНТАЦІЇ**

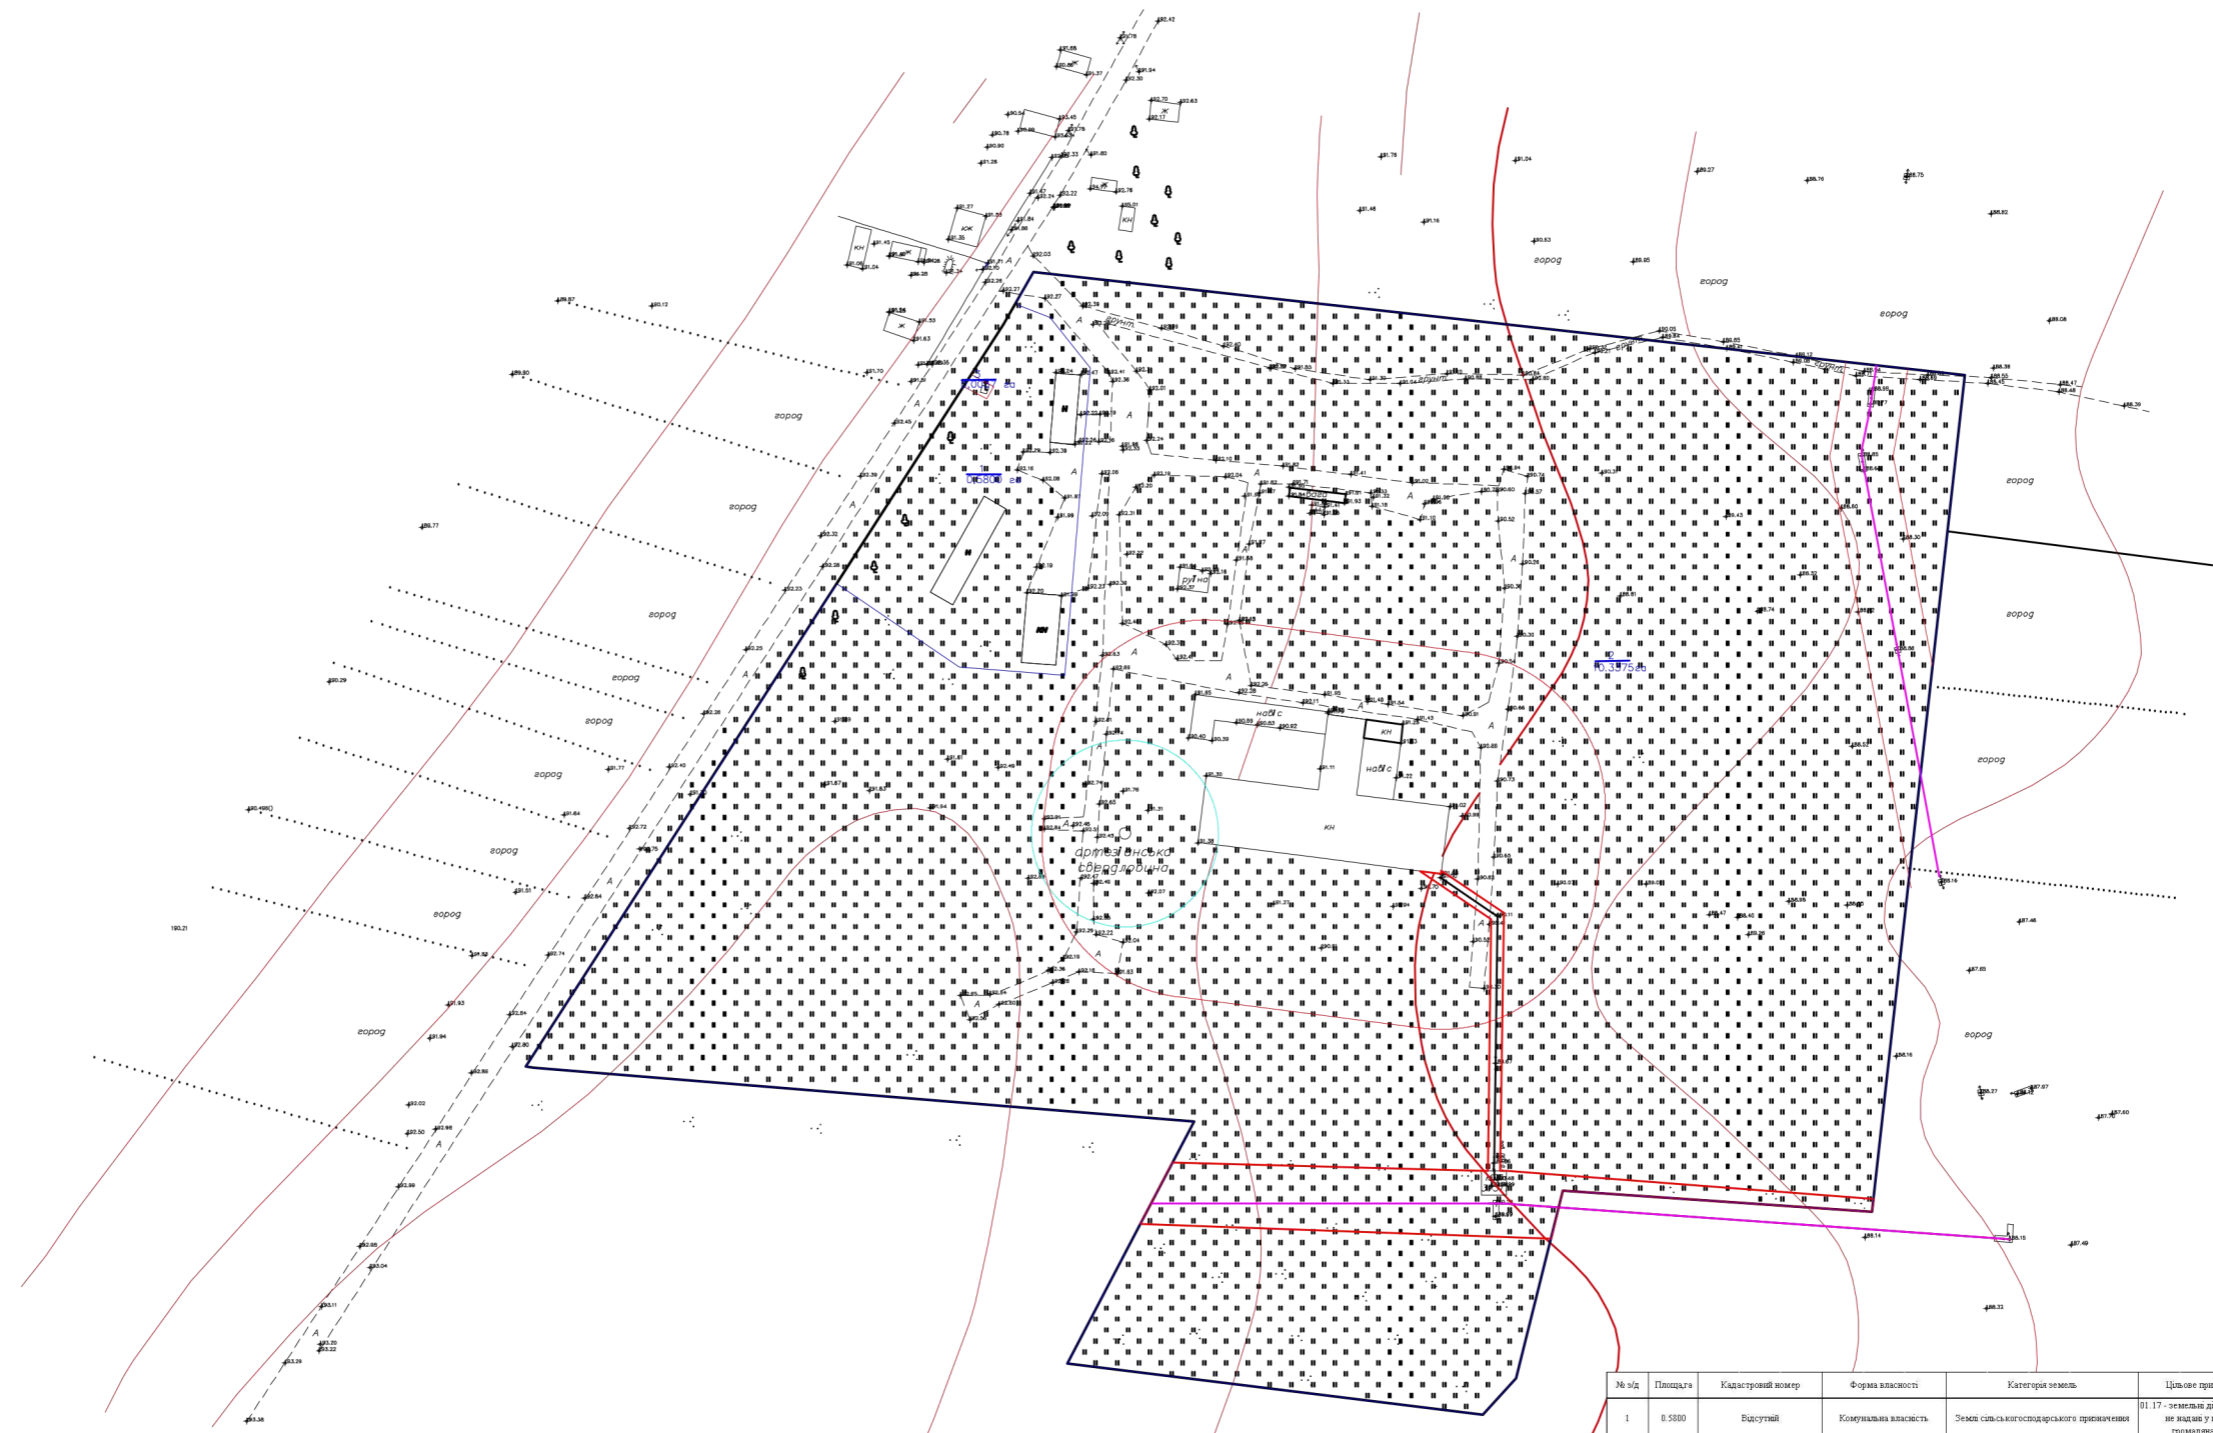

Умовні позначення

- ліс
- дорога
- канава
- пасовища
- сіножаті
- проєктні межі земельної ділянки
- будівлі та споруди
- існуючі опори лінії електропередач
- охоронна зона енергетичної системи
- земельна ділянка приватної власності

№/д	Площа	Кадастровий номер	Форма власності	Категорія земель	Цільове призначення земельної ділянки	Угоддя	Обмеження та обтяження земельної ділянки
1	0.5300	Відсутній	Колективна власність	Земля сільськогосподарського призначення	01.17 - земельна ділянка (запасова/земельна ділянка), не вказані у власність або користування громадянином чи юридичним ос.обом	01.3.00 Землі під сільськогосподарськими та іншими господарськими будівлями і дворами	відсутні
2	10.3375	Відсутній	Колективна власність	Земля сільськогосподарського призначення	01.17 - земельна ділянка (запасова/земельна ділянка), не вказані у власність або користування громадянином чи юридичним ос.обом	01.3.00 Землі під сільськогосподарськими та іншими господарськими будівлями і дворами	Обмеження та обтяження земельної ділянки 03.01-1.9463 га, 01.05-0.6153 га, 02.01.1 - 0.2794 га
3	0.0037	Відсутній	Колективна власність	Земля житлової та громадської забудови	02.11 - земельна ділянка (запасова/земельна ділянка), не вказані у власність або користування громадянином чи юридичним ос.обом	03.04 для будівництва та обслуговування будівель громадських та релігійних організацій	Обмеження та обтяження земельної ділянки відсутні

Розробив	Данкевич Д.О.	Замовник: виконавчий комітет Смідинської сільської ради		
Директор	Шнит Л.Ф.	для іншого сільськогосподарського призначення		
		Волинська область, Ковельський район, с.Смідин, вулиця Миру, 47		
		План обмежень у використанні земельної ділянки		
		земельної ділянки, про яку підлягає внесенню до державного земельного кадастру на підставі розробленої містобудівної документації		
		Стадія	Аркуш	Аркушів
			15	15
		ТзОВ "Гео-Ленде"		
		2024 р.		

